




SP 1  
PIVOTDÖRR JANISOL ARTE SYSTEM, KULÖR RAL 7010

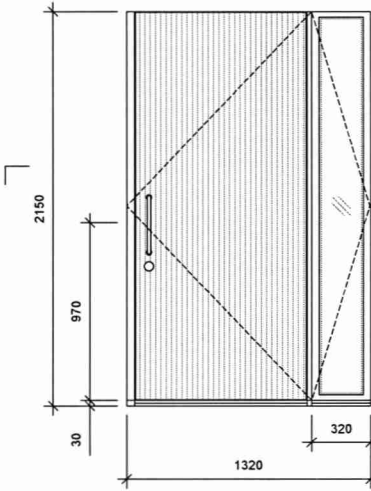


SP 2  
PIVOTDÖRR JANISOL ARTE SYSTEM, KULÖR RAL 7010.  
PULVERLACKERAD STÅL PROFIL RUUKKI DESIGN VENICE S10,  
KULÖR RAL 7010

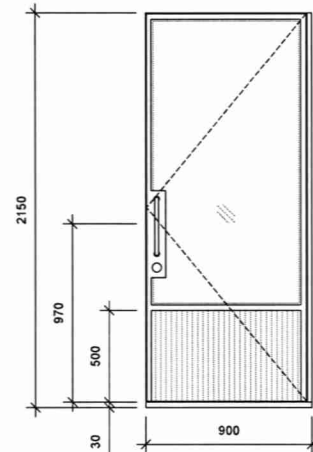


SP 3  
DÖRR JANISOL ARTE, KULÖR RAL 7010.  
PULVERLACKERAD STÅL PROFIL RUUKKI DESIGN VENICE S10,  
KULÖR RAL 7010

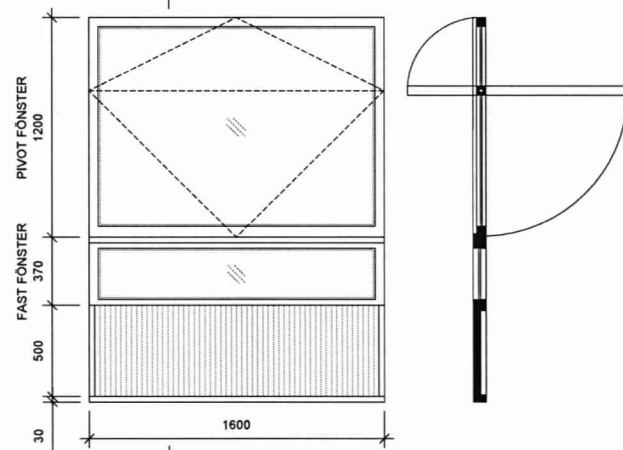

SP 4  
PIVOTFÖNSTER JANISOL ARTE SYSTEM, KULÖR RAL 7010.  
PULVERLACKERAD STÅL PROFIL RUUKKI DESIGN VENICE S10,  
KULÖR RAL 7010

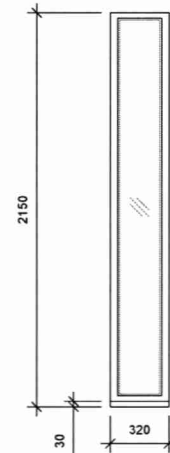


SP 5  
STÅLPARTIER JANISOL ARTE  
SYSTEM, KULÖR RAL 7010.

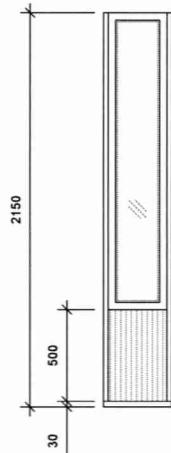


SP 6  
STÅLPARTIER JANISOL ARTE SYSTEM, KULÖR RAL 7010.  
PULVERLACKERAD STÅL PROFIL  
RUUKKI DESIGN VENICE S10, KULÖR RAL 7010




SL  
SKYTLADA, KULÖR RAL 7010, BAKGRUNDSBELYST  
AVTAGBAR PANEL MED UTSKURNA BOKSTÄVER

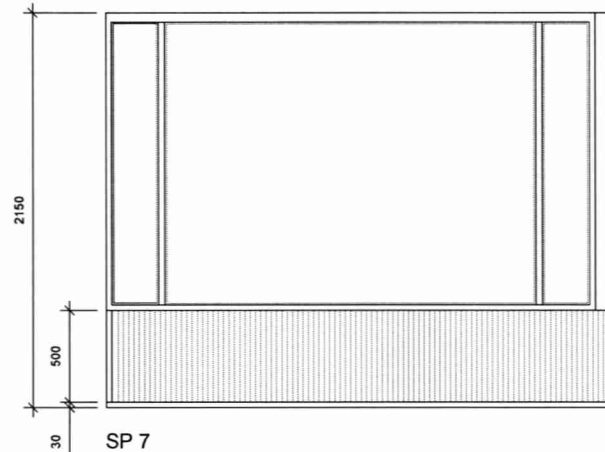


SP 7  
STÅLPARTIER JANISOL ARTE, KULÖR RAL 7010.  
PULVERLACKERAD STÅL PROFIL RUUKKI DESIGN VENICE S10,  
KULÖR RAL 7010

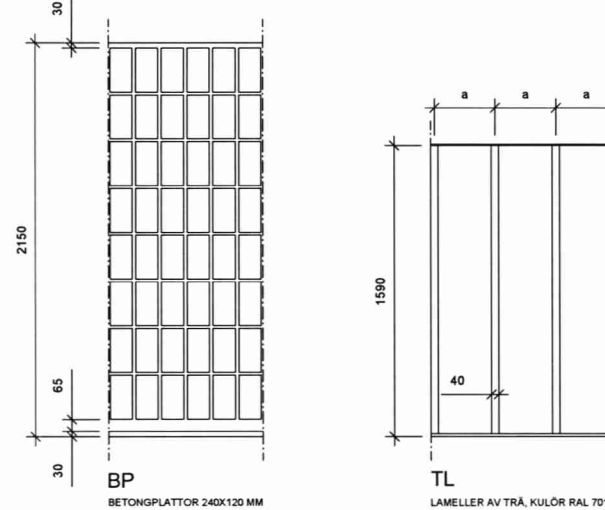


BP  
BETONGPLATTOR 240X120 MM

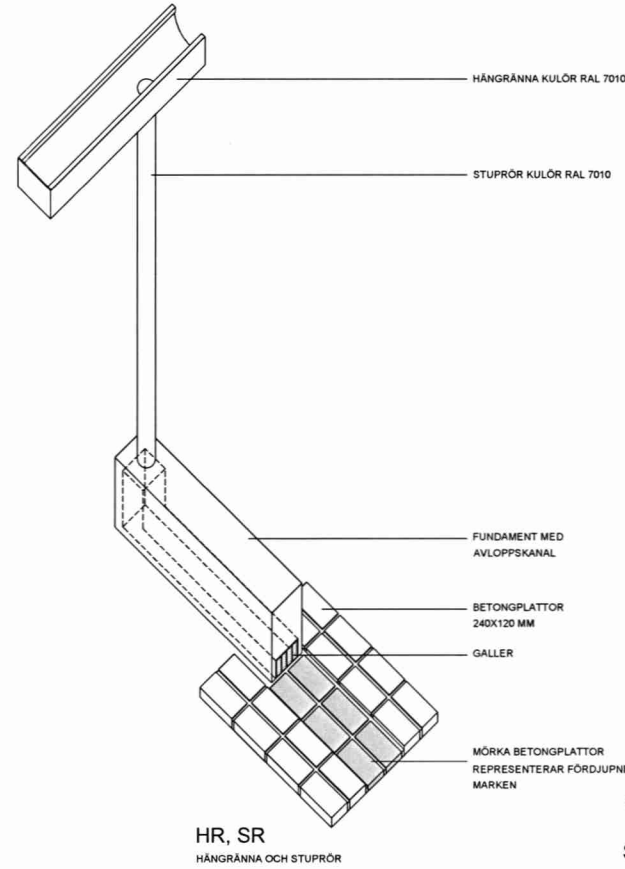


HR, SR  
HÄNGRÄNNA OCH STUPRÖR

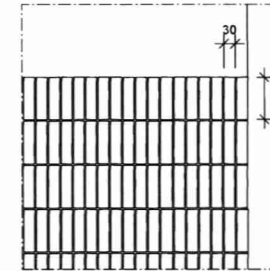


B  
ELEVATION  
1:10  
BETONG MED MÖNSTER (MATRISGJUTNING MED  
AVSLANGA TOPPAR) OCH FRILAGD BALLAST.

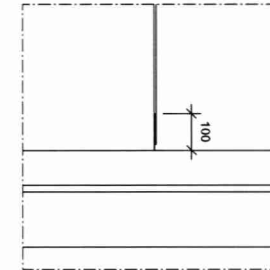


TP  
ELEVATION  
1:10  
TAKPLÅT, FÄLSAD PLÅT MED HÖGA STÄENDE  
FÄLSAR, KULÖR RAL 7010

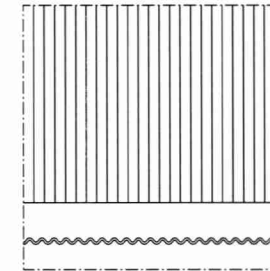

SPR  
ELEVATION OCH PLAN  
1:10  
STÅL PROFIL RUUKKI DESIGN VENICE S10, KULÖR  
RAL 7010

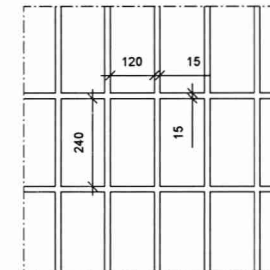

BP  
ELEVATION  
1:10  
BETONGPLATTOR 240X120 MM

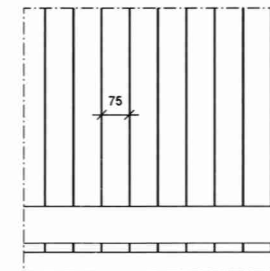

TR  
ELEVATION OCH PLAN  
1:10  
TRÅPANEL KULÖR RAL 7010

0 1M 2M  
SKALA 1:20 - A1 (1:40 - A3)


## FÖRKLARINGAR

ALLA MÅTT I MM

## FÖRESKRIFTER

## HÄNVISNINGAR

SITUATIONSPLAN SE RITNING A-01.1-01  
MARKPLANERING SE RITNING A-01.1-02  
PLANER SE RITNING A-40.1-101, A-40.1-201  
SEKTIONER SE RITNING A-40.3-01, A-40.3-201  
PRINCIPDETALJER SE RITNING A-42.3-02, A-42.3-03

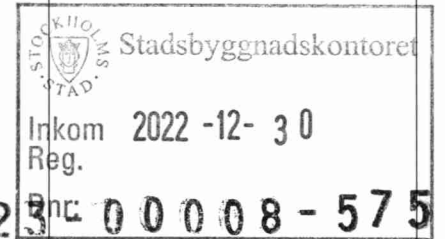

BET	ÄNDRINGEN AVSER	DATUM	SIGN
BYGGLOVSHANDLING			
KUNGSTRÄDGÅRDEN			
Jägnefält Milton			
PIPERSKA PALATSET, MUNKBROGATAN 2, STOCKHOLM			
A	JÄGNEFÄLT MILTON	08 410 55 772	office@jag-mil.se
K	WSP		
V	Tycklinda i Stockholm AB		
E			
UPPDAG NR	RITAD AV RP / AR	HANDLÄGGARE RP	
DATUM 2022-11-14	ANSVARIG CJ / RP		
NYGGGNAD FÖRESKRIFTER			
SKALA 1:20 (A1)	NUMMER A-42.3-01		BET