




PRINCIPDETALJ FASAD MOT ÖST  
ELEVATION

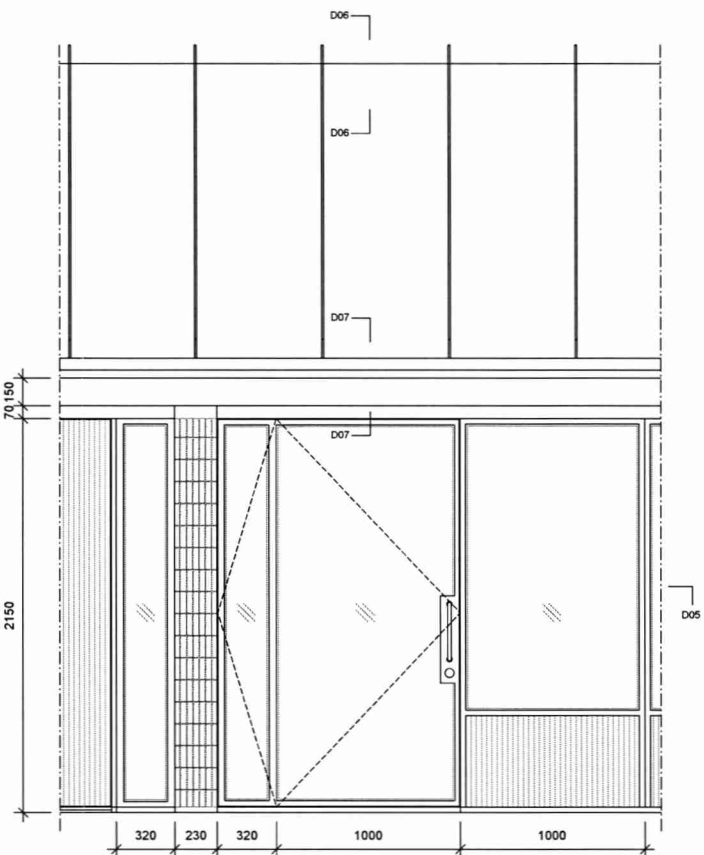


PRINCIPDETALJ FASAD MOT VÄST  
ELEVATION

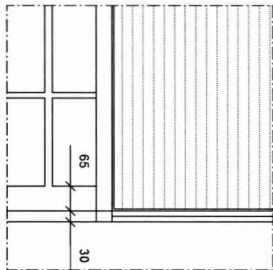


D03  
1:10

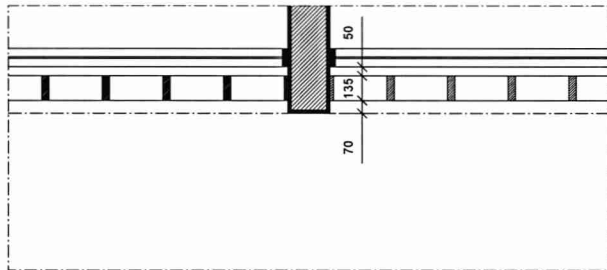


D01  
HORIZONTALSNITT

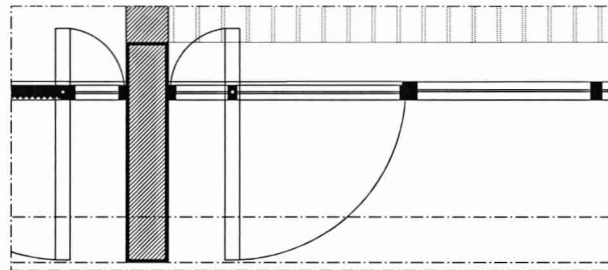


D05  
HORIZONTALSNITT

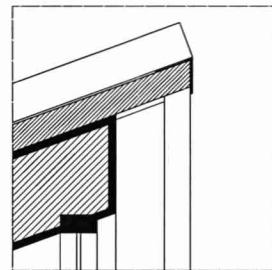


D06  
1:10

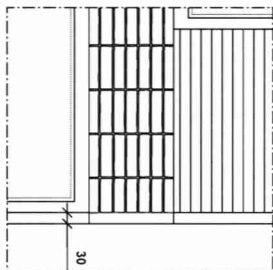


D04  
1:10

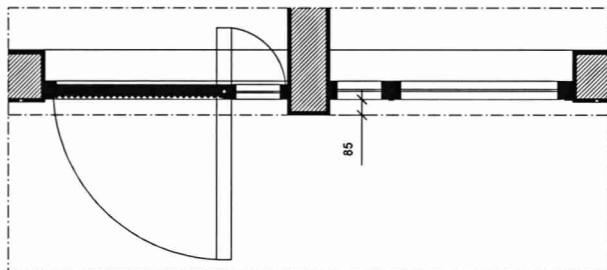

D02  
HORIZONTALSNITT

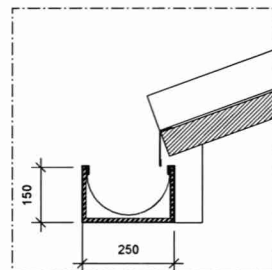

D07  
1:10

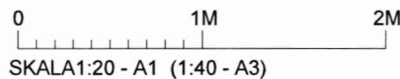

## FÖRKLARINGAR


ALLA MÅTT I MM

## FÖRESKRIFTER


FÖRESKRIFTER SE RITNING A-42.3-01

## HÄNVISNINGAR


SITUATIONSPLAN SE RITNING A-01.1-01  
MARKPLANERING SE RITNING A-01.1-02  
PLANER SE RITNING A-40.1-101, A-40.1-201  
SEKTION SE RITNING A-40.2-01  
FASADER SE RITNING A-40.3-101, A-40.3-201  
PRINCIPDETALJER SE RITNING A-42.3-03

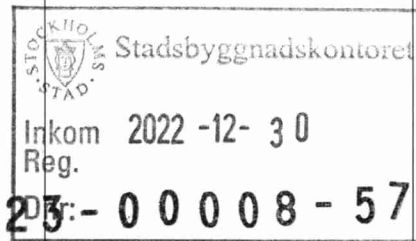


BET	ÄNDRINGEN AVSER	DATUM	SIGN
	BYGGLOVSHANDLING		
	KUNGSTRÄDGÅRDEN		
	Jägnefält Milton		
	PIPERSKA PALATSET, MUNKBROGATAN 2, STOCKHOLM		
A	JÄGNEFÄLT MILTON	08 410 55 772	office@jag-mil.se
K	WSP		
V	Tysklunds i Stockholm AB		
E			
UPPDRAG NR	RITAD AV	HANDLÄGGARE	
	RP / AR	RP	
DATUM	ANSVARIG		
2022-11-14	CJ / RP		
NYGGGNA PRINCIPDETALJER			
SKALA 1:20 (A1)	NUMMER A-42.3-02		BET

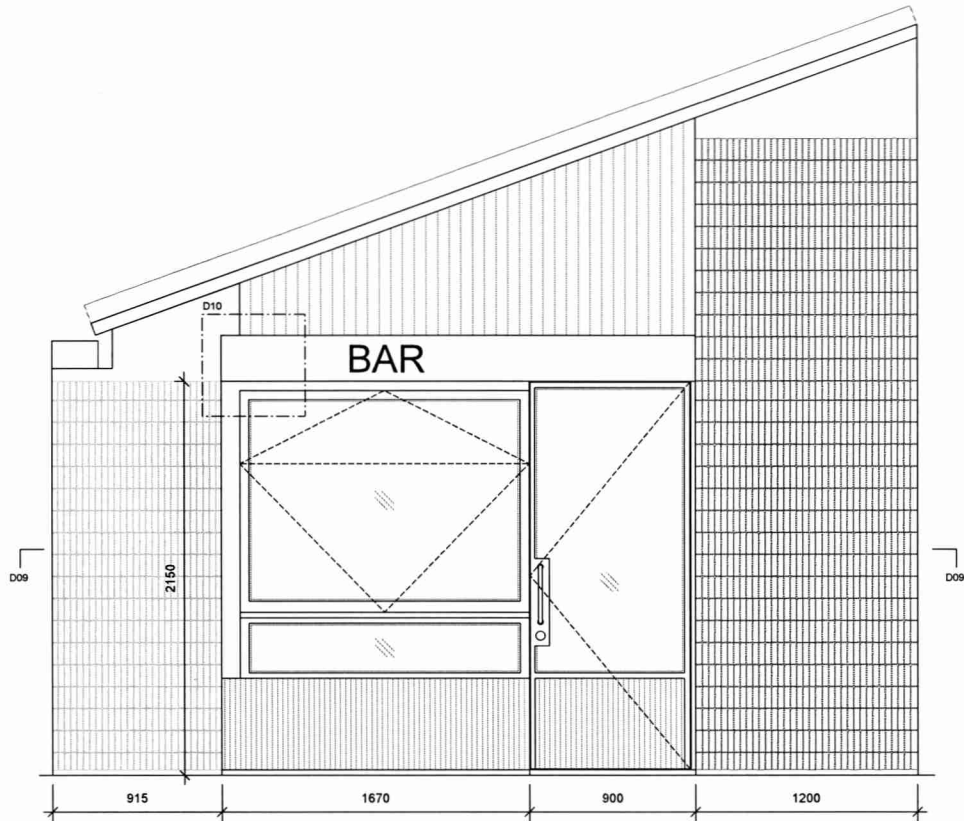


PRINCIPDETALJ GAVEL  
ELEVATION

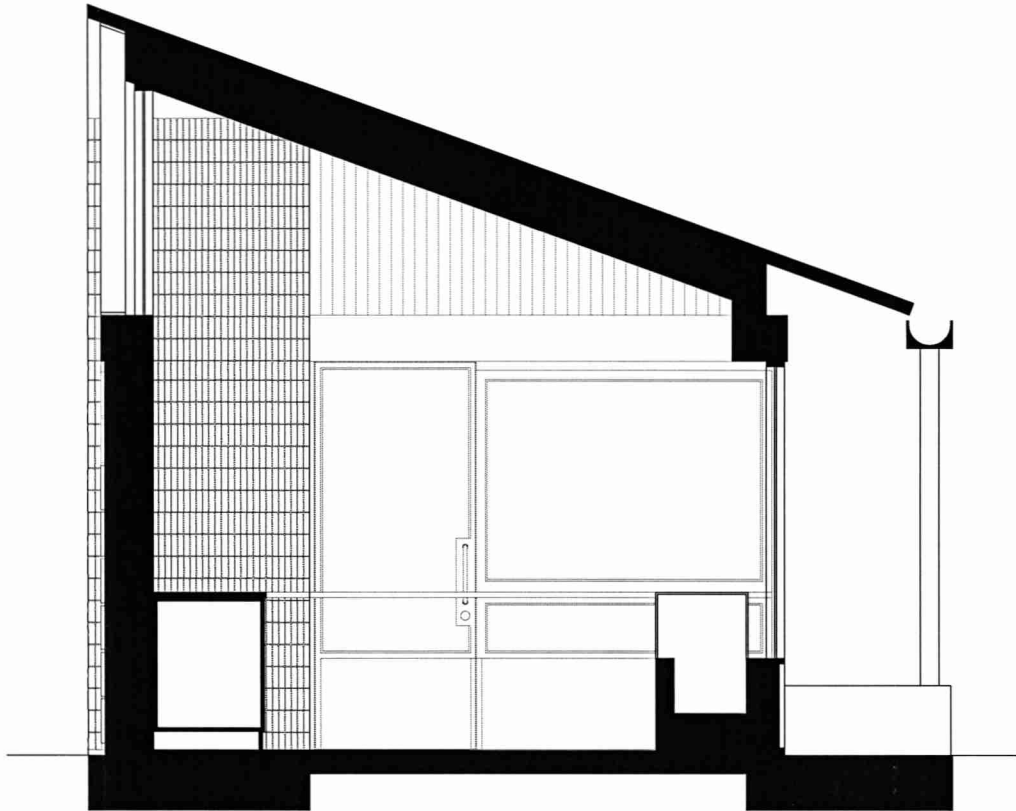


D08  
VERTICALSNITT

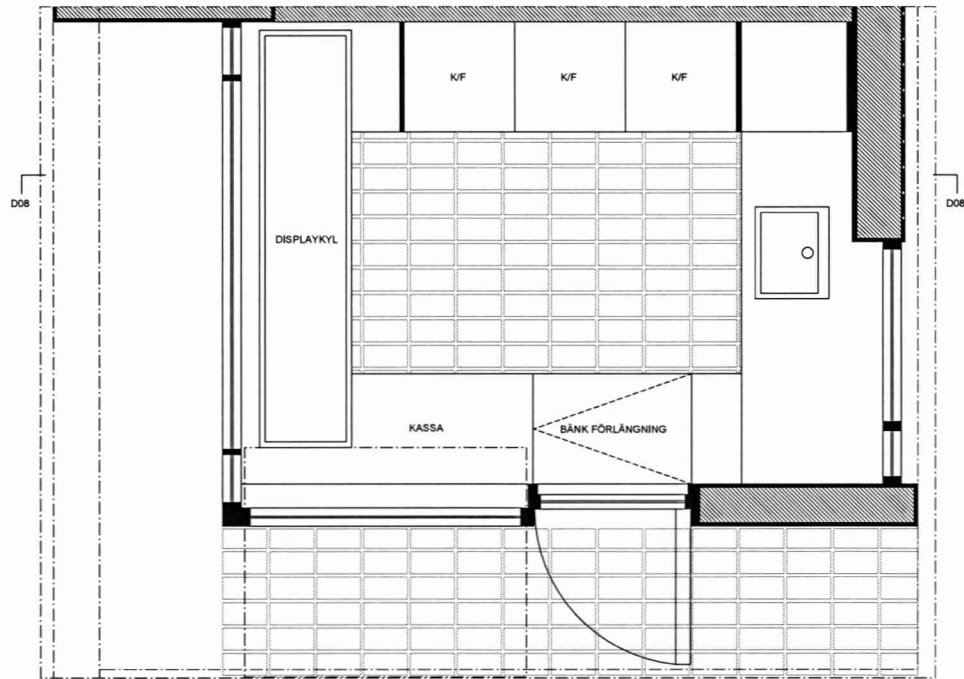

D09  
HORIZONTALSNITT

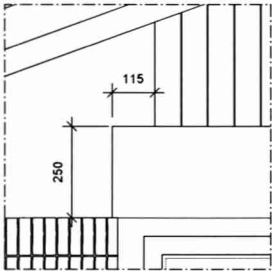

D10  
1:10

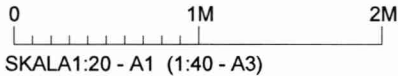

## FÖRKLARINGAR


ALLA MÄTT I MM

## FÖRESKRIFTER

FÖRESKRIFTER SE RITNING A-42.3-01

## HÄNVISNINGAR

SITUATIONSPLAN SE RITNING A-01.1-01  
MARKPLANERING SE RITNING A-01.1-02  
PLANER SE RITNING A-40.1-101, A-40.1-201  
SEKTION SE RITNING A-40.2-01  
FASADER SE RITNING A-40.3-101, A-40.3-201  
PRINCIPDETALJER SE RITNING A-42.3-02

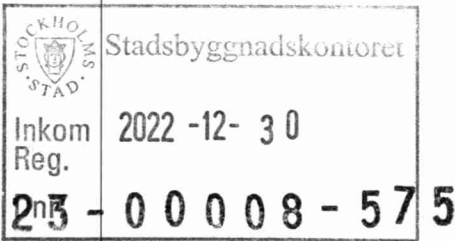

BET	ÄNDRINGEN AVSER	DATUM	SIGN
	BYGGLOVSHANDLING		
	KUNGSTRÄDGÅRDEN		
	Jägnefält Milton		
	PIPERSKA PALATSET, MUNKBROGATAN 2, STOCKHOLM		
A	JÄGNEFÄLT MILTON	08 410 55 772	office@jag-mil.se
K	WSP		
V	Tysklinda i Stockholm AB		
E			
UPPDRAG NR	RITAD AV	HANDLÄGGARE	
	RP / AR	RP	
DATUM	ANSVARIG		
2022-11-14	CJ / RP		
NYGGYGGNAD			
PRINCIPDETALJER			
SKALA	NUMMER	BET	
1:20 (A1)	A-42.3-03		