



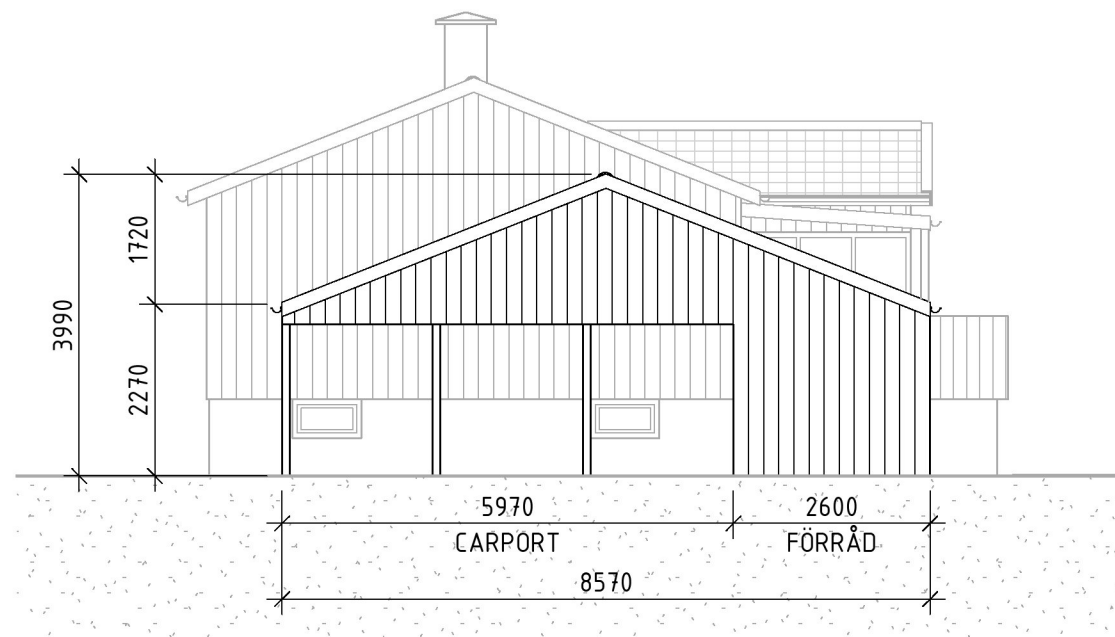


FASAD MOT NORDOST
1 : 100

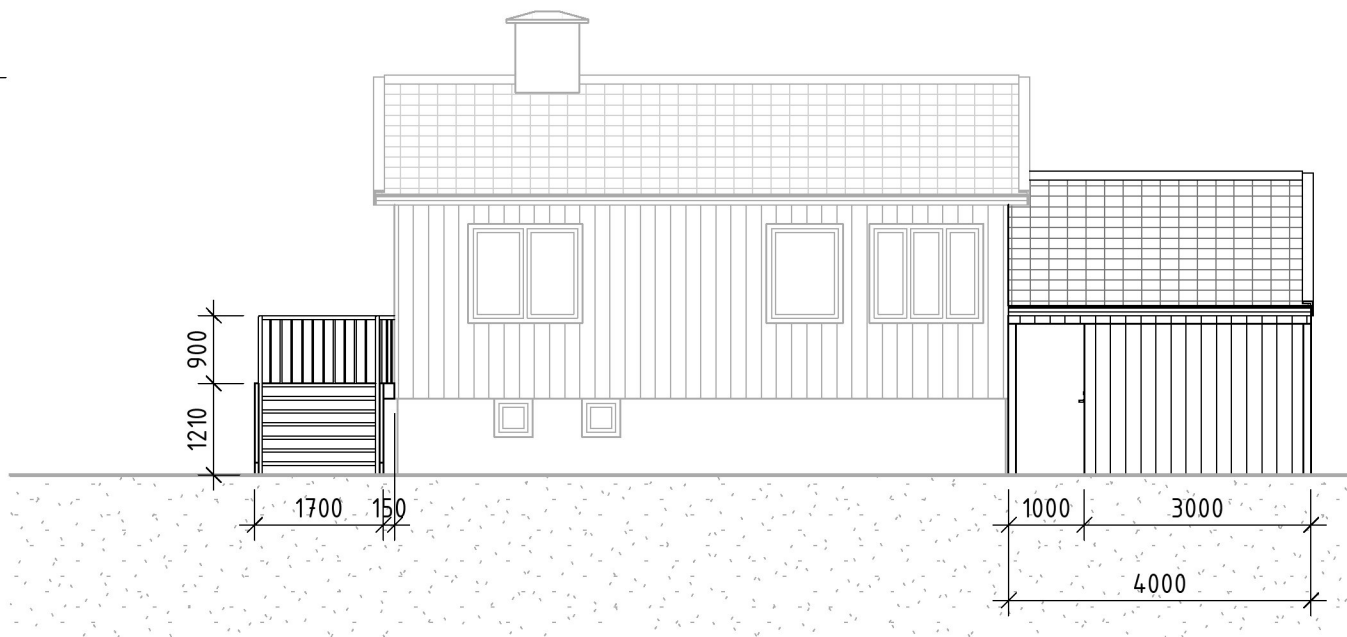


FASAD MOT SYDOST
1 : 100



FASAD MOT SYDVÄST
1 : 100

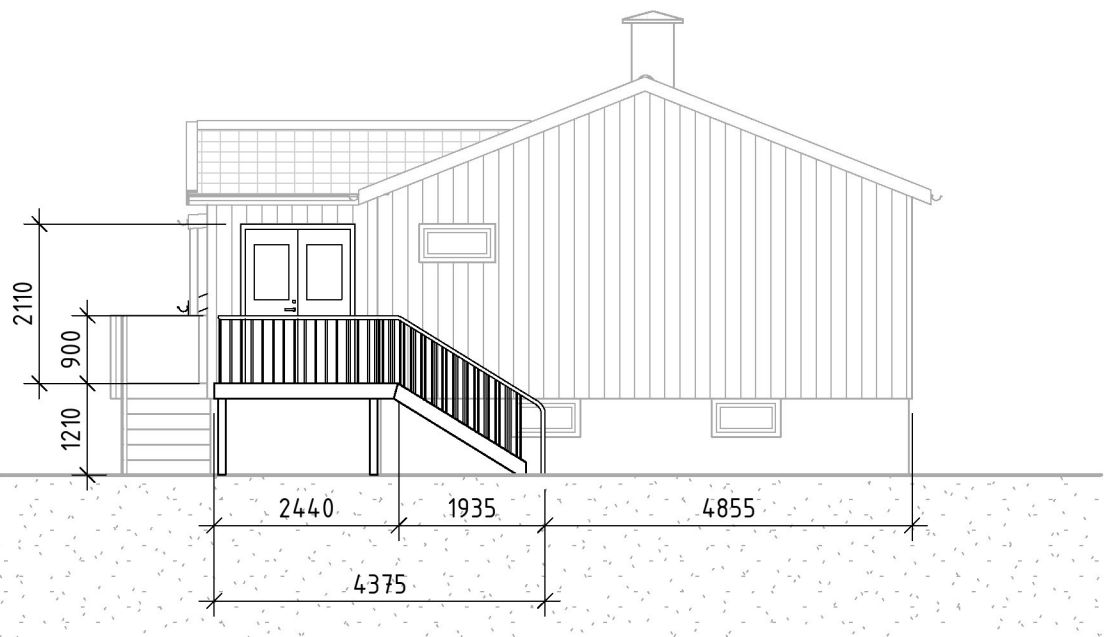

NORDVÄST
1 : 100

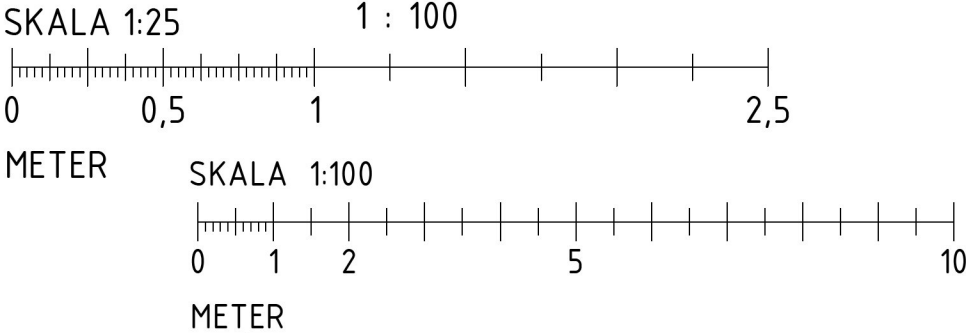

KV. SPJUTKASTAREN 9		
TALLKROGEN		
Marcus sturesson		
ELEVATIONER		
SKALA 1:100	NUMMER A-40-1-05	DATUM 2023-01-02