


Carport snitt 1
1 : 25

SKALA 1:25

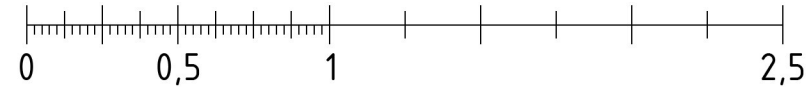

METER

KV. SPJUTKASTAREN 9

TALLKROGEN

Marcus sturesson

UPPSTÄLLNING

Ny Carport och Förråd

SKALA
1:25

NUMMER
A-40-07

DATUM
2023-01-09