



Carport snitt 2  
1 : 25

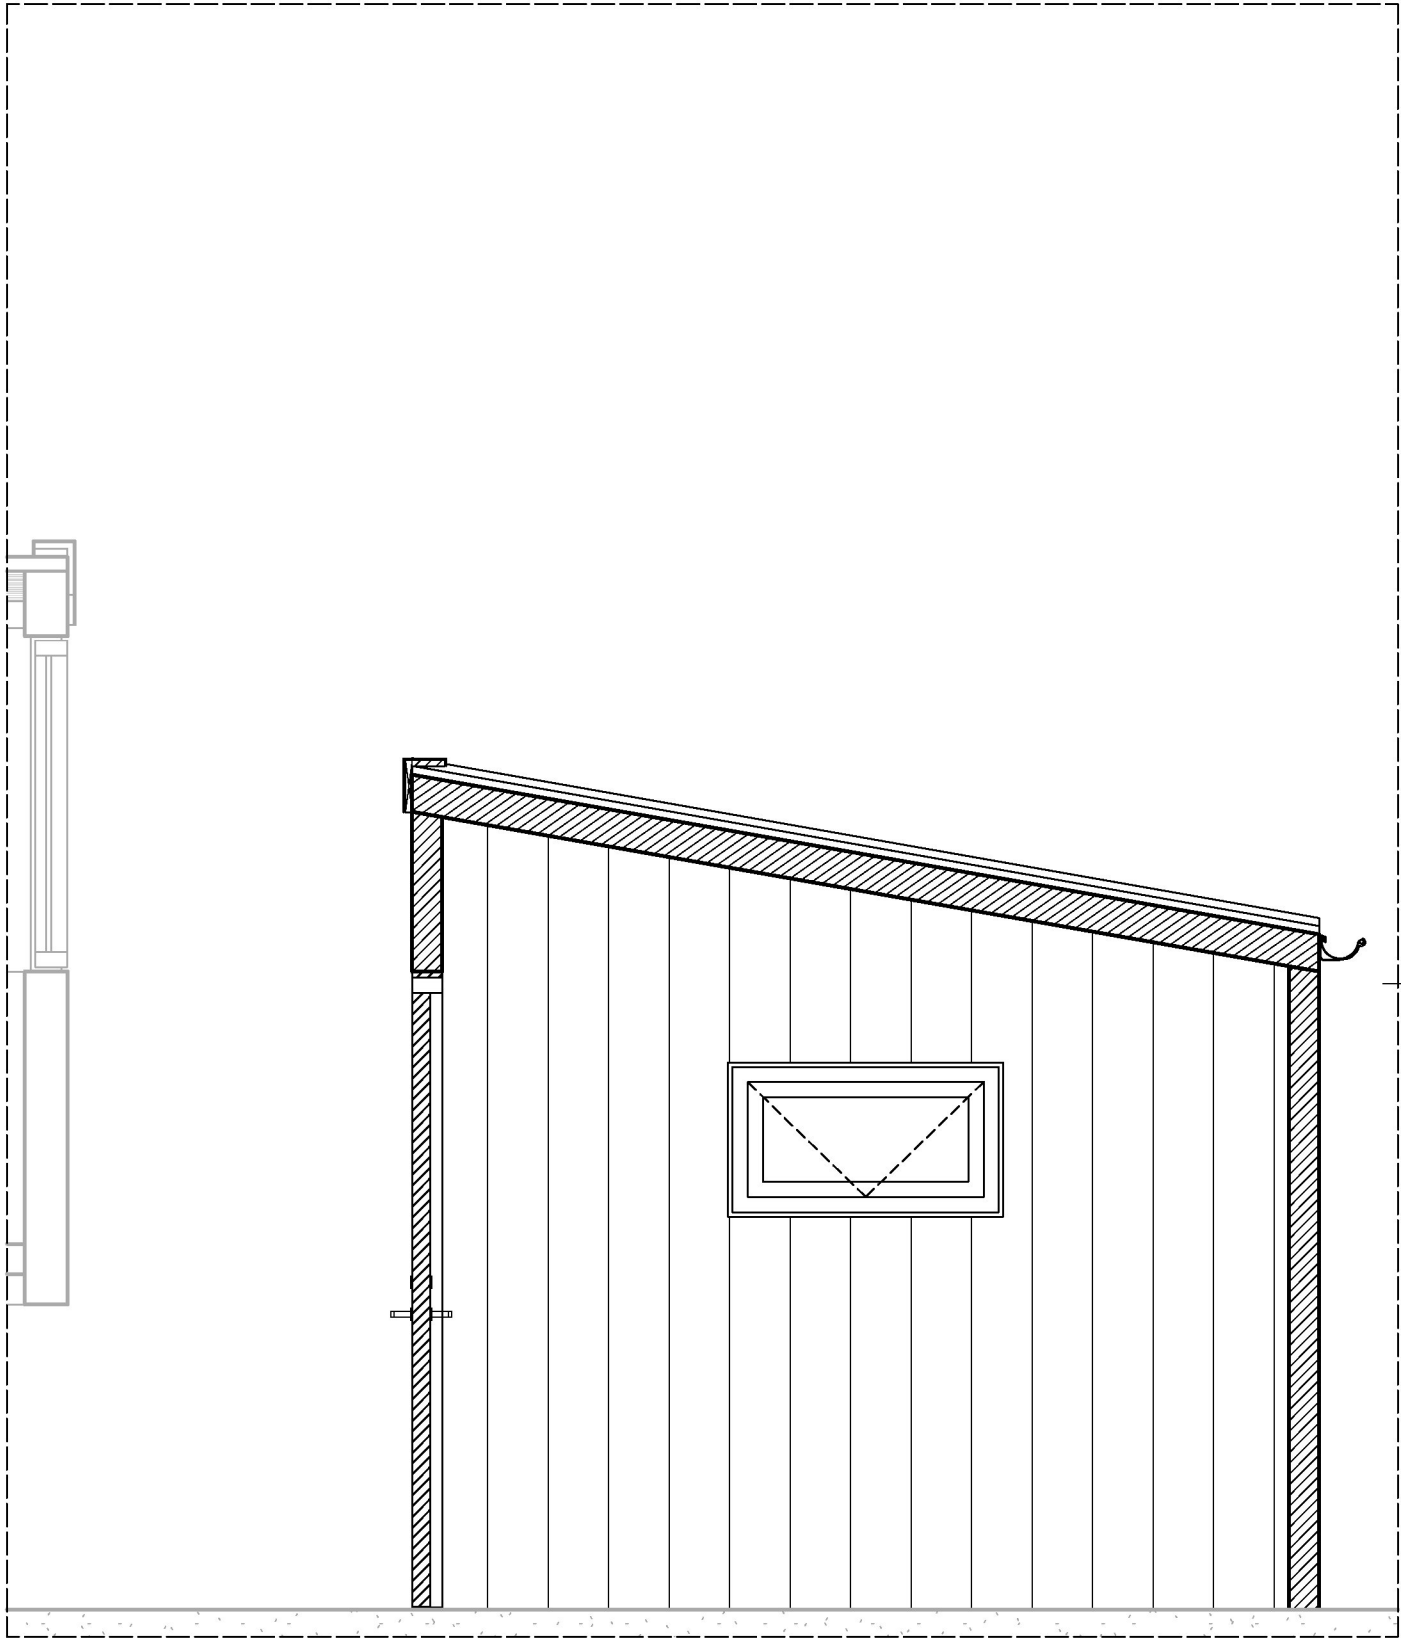

Förråd Snitt 1  
1 : 25

SKALA 1:25

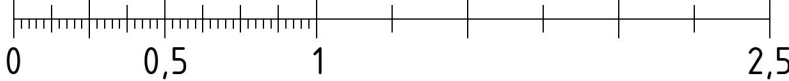

METER

KV. SPJUTKASTAREN 9  
TALLKROGEN  
Marcus sturesson  
UPPSTÄLLNING  
Ny Carport och Förråd

SKALA  
1:25

NUMMER  
A-40-08

DATUM  
2023-01-09