FASAD MOT OST

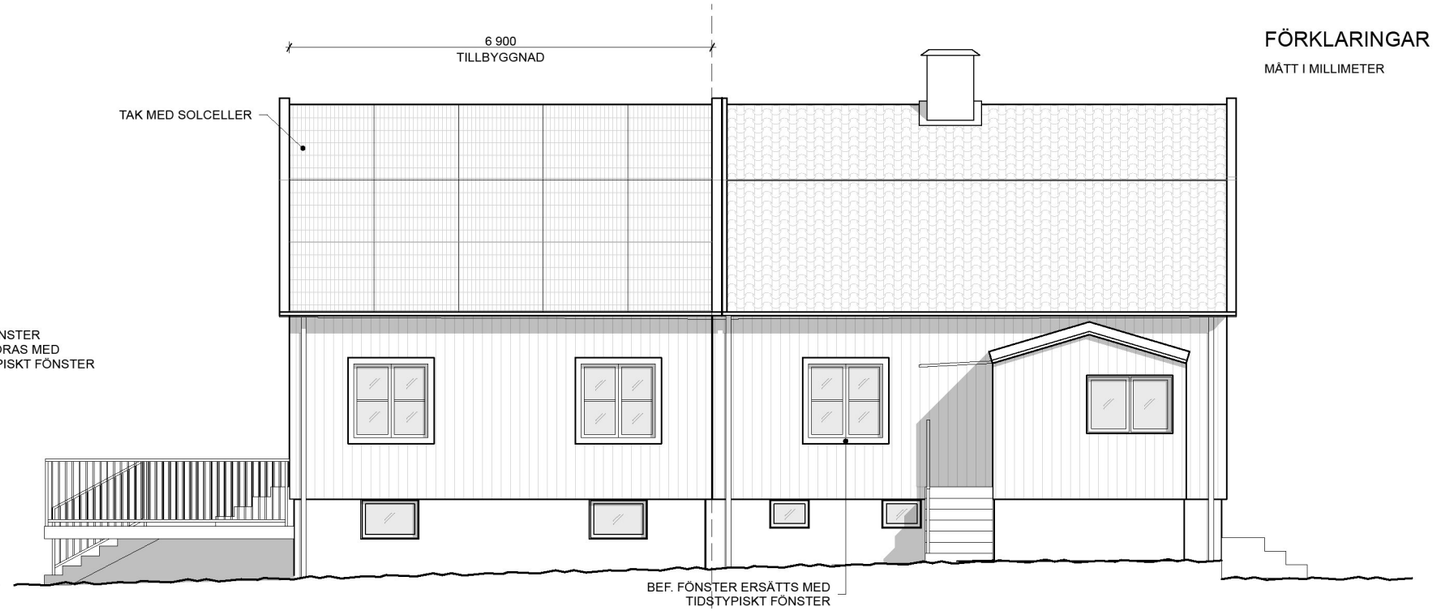

FASAD MOT SYD

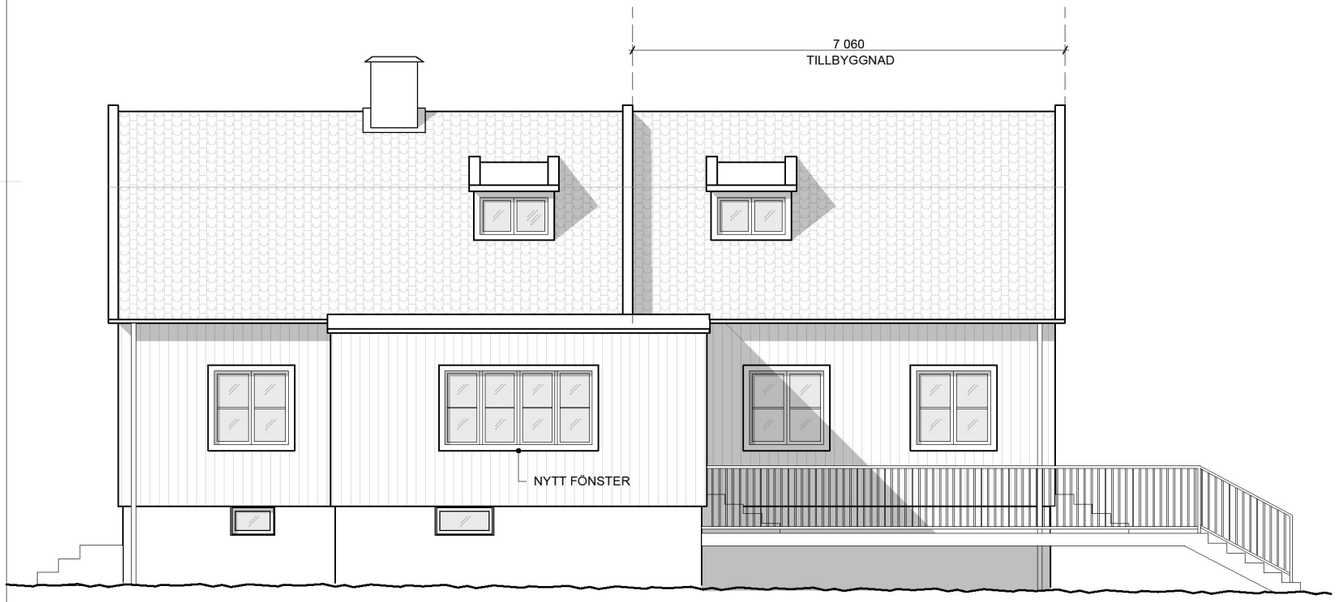

FASAD MOT NORR

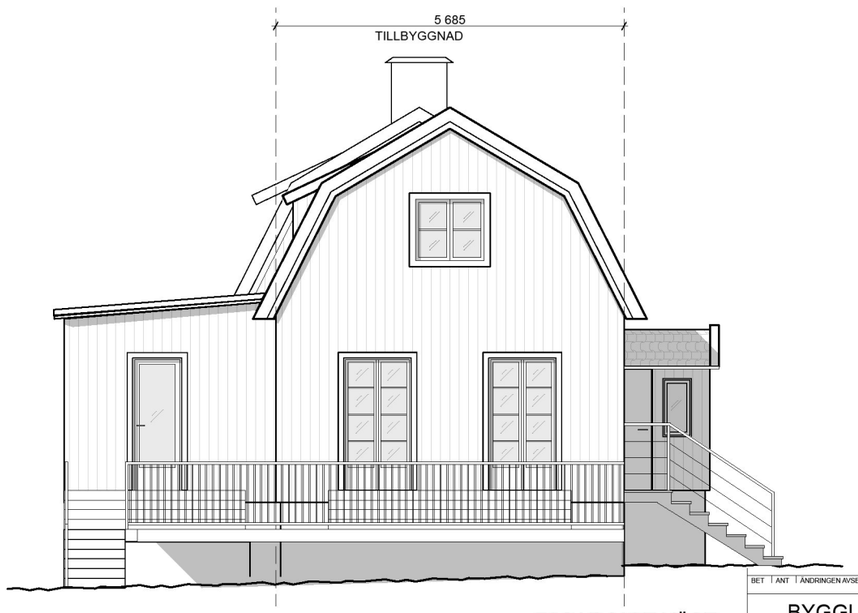

FASAD MOT VÄST

FÖRKLARINGAR

MÅTT I MILLIMETER

0 1 2 3 4 5 m

SKALA 1:100

BET	ANT	ÄNDRINGEN AVSER	DATUM	SIGN

BYGGLOVSHANDLING

VAGGAN 1

enflo arkitekter

styrmansgatan 39
114 54 stockholm
tel: 0709 566 373
email: jens@enflo.se

A	Enflo arkitekter AB
K	-
V	-
E	-
L	-

UPPDRAG NR	RITAD AV	HANDLÄGGARE
21.023	HUK	-
DATUM	ANSVARIG	
2023-01-04	JE	

FASADER

SKALA (A3)	NUMMER	BET
1:100	A-40.3-101	

Inkom till Stockholms stadsbyggnadskontor - 2023-01-11, Dnr 2021-12769