



ORIENTERINGSRITNING SPRINKLER

SKALA 1:200

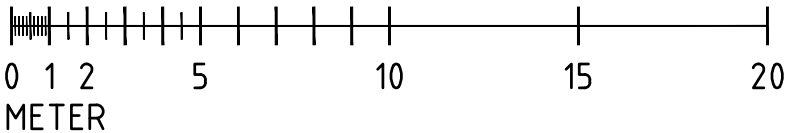

FÖRKLARINGAR

- ANGREPPSVÄG
- ✕ LARMVENTIL
- ⊗ AVSTÄNGNINGSVENTIL
- ⊥ AVTAPPNING
- ≡ PROVVENTIL
- ⊥ AVLUFTNINGSVENTIL
- ⊙ FLÖDESVAKT
- ⊙ PUMP
- ✕ SKYDDSSPRINKLER

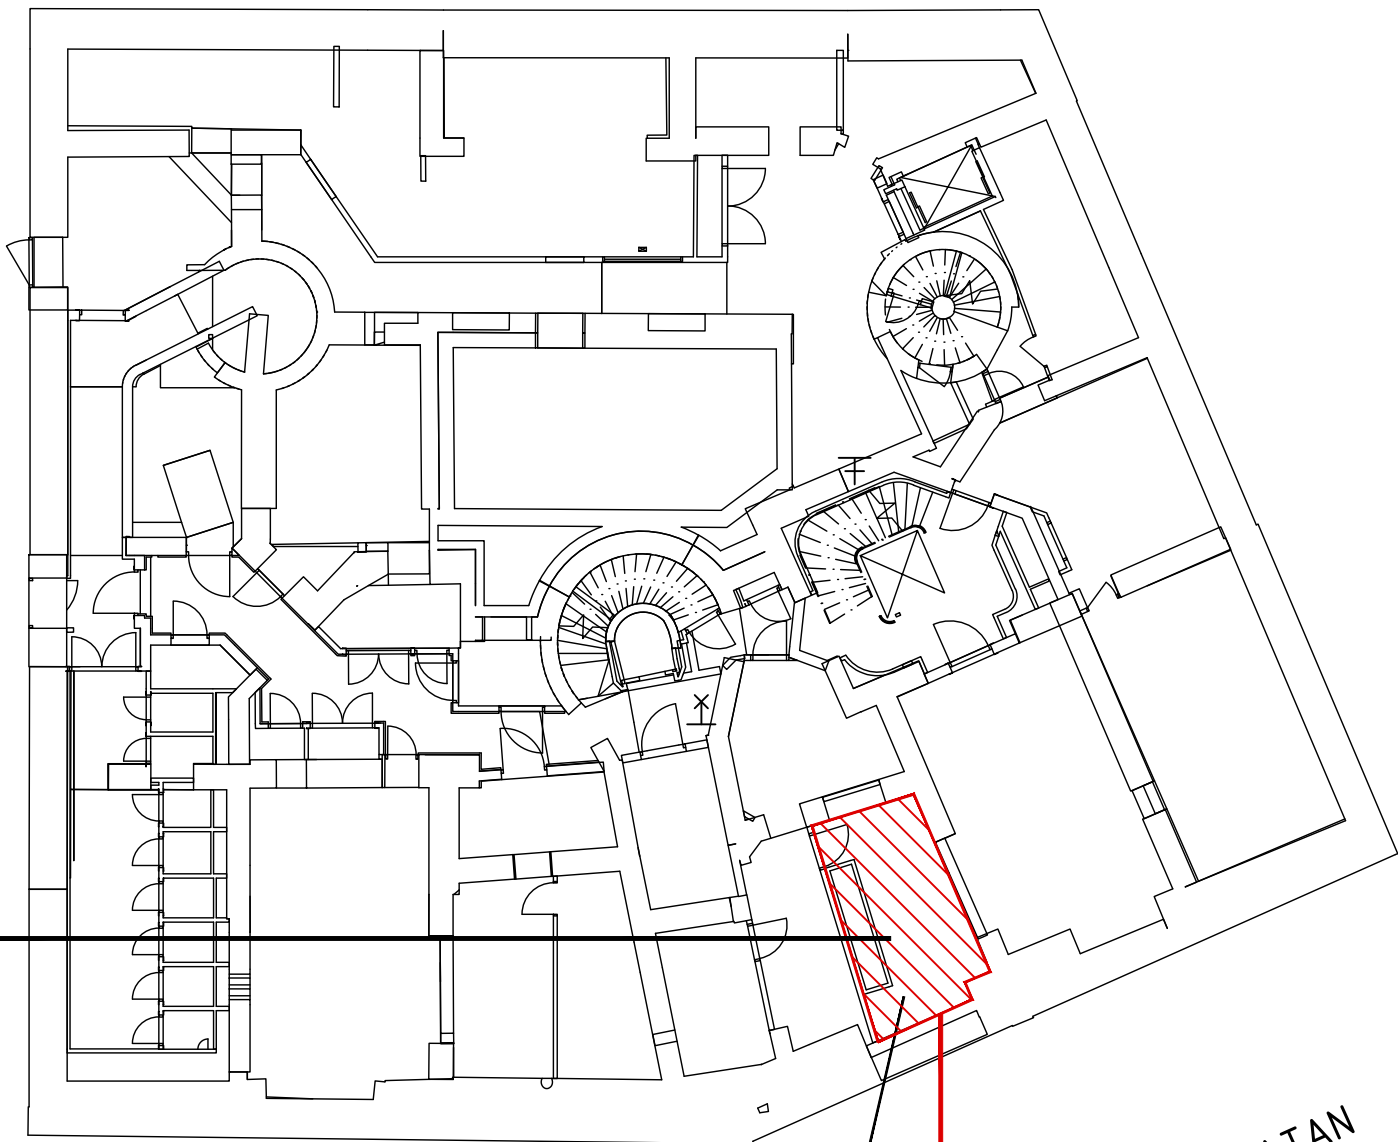

STUREPLAN

BIRGER JARSLGATAN

ÖVERSIKT



PLAN 1

DATUM: 2022-12-01  
SIGN: ELNA

SPRINKLERCENTRAL

PUMPCENTRAL

1:11

1:21

1:31

1:41


1:51

1:61

1:71


ORIENTERINGSRITNING SPRINKLER

SKALA 1:200

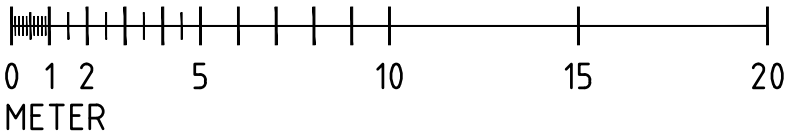

FÖRKLARINGAR

- ANGREPPSVÄG
- ✕ LARMVENTIL
- ✕ AVSTÄNGNINGSVENTIL
- ⊥ AVTAPPNING
- ≡ PROVVENTIL
- ⊥ AVLUFTNINGSVENTIL
- ⊙ FLÖDESVAKT
- ⊙ PUMP
- ✕ SKYDDSSPRINKLER

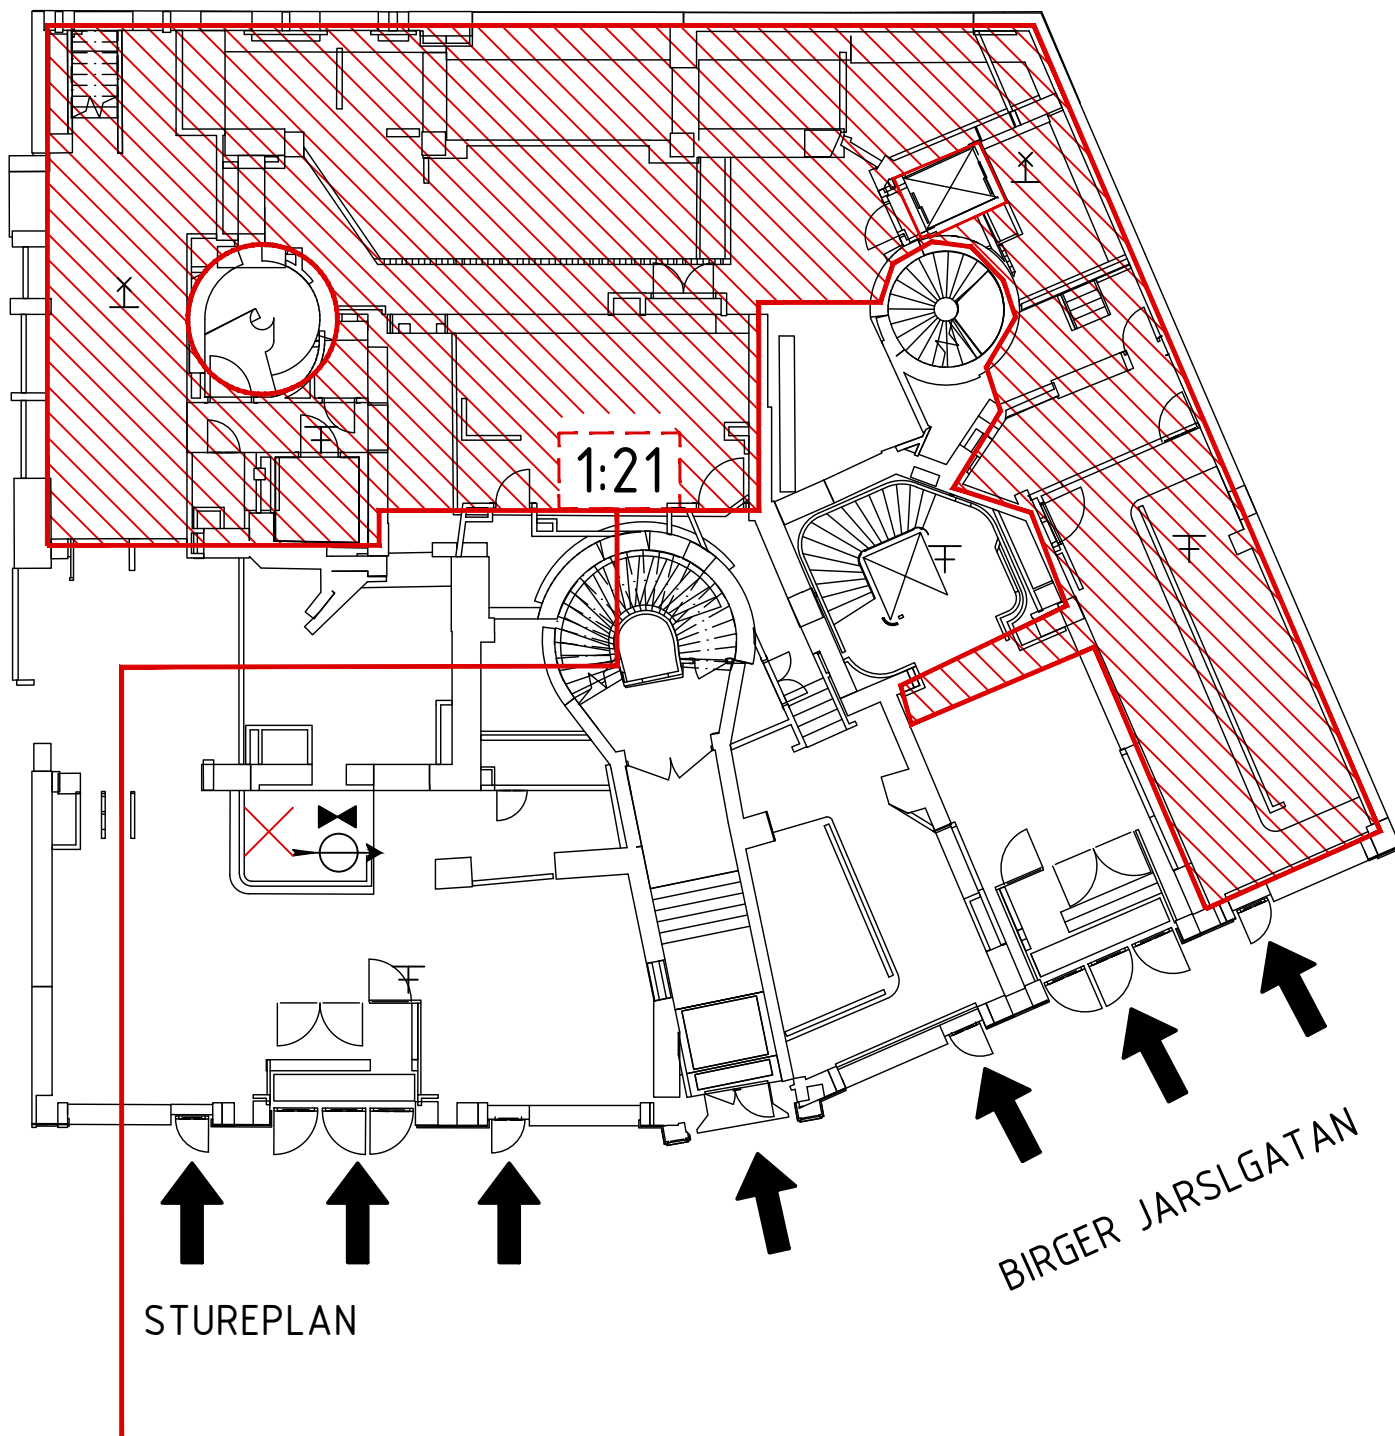

ÖVERSIKT




PLAN 2

DATUM: 2022-12-01  
SIGN: ELNA

SPRINKLERCENTRAL	PUMPCENTRAL	1:11	1:21	1:31	1:41	1:51	1:61	1:71
------------------	-------------	------	------	------	------	------	------	------


ORIENTERINGSRITNING SPRINKLER

SKALA 1:200

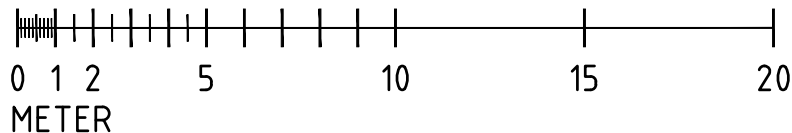

FÖRKLARINGAR

- ANGREPPSVÄG
- ✕ LARMVENTIL
- ✕ AVSTÄNGNINGSVENTIL
- ⊥ AVTAPPNING
- ≡ PROVVENTIL
- ⊥ AVLUFTNINGSVENTIL
- ⊙ FLÖDESVAKT
- ⊙ PUMP
- ✕ SKYDDSSPRINKLER

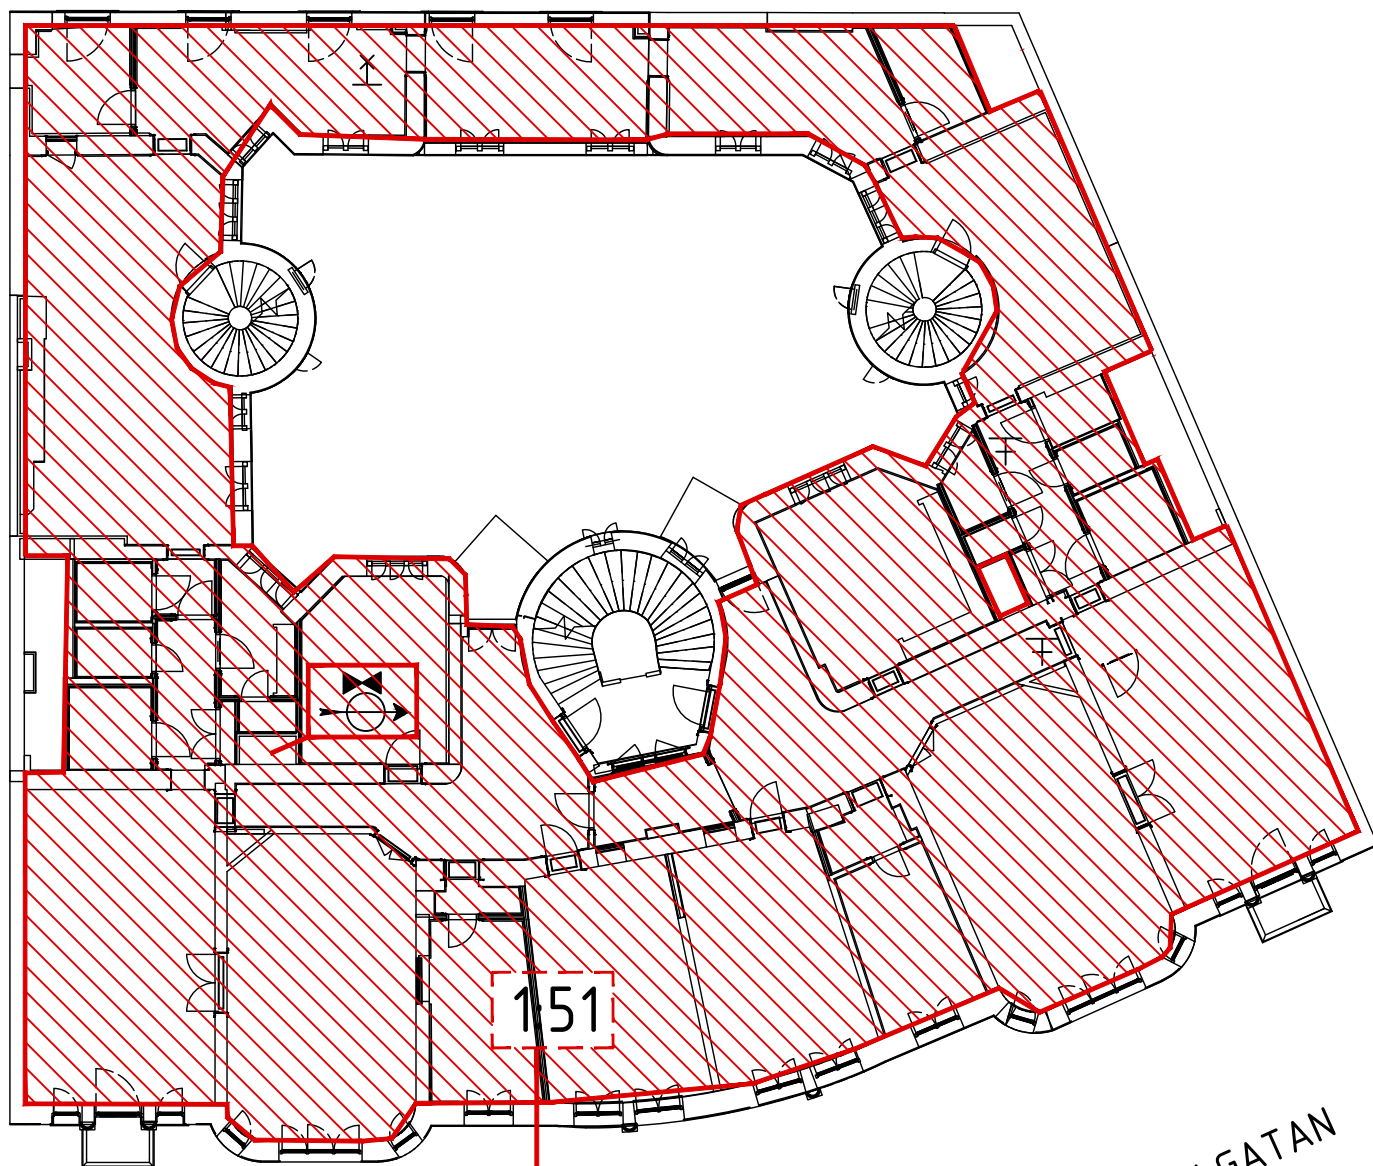

STUREPLAN

BIRGER JARSLGATAN

ÖVERSIKT



PLAN 5

DATUM: 2022-12-01  
SIGN: ELNA

SPRINKLERCENTRAL

PUMPCENTRAL

1:11

1:21

1:31

1:41

1:51

1:61

1:71