



ORIENTERINGSRITNING SPRINKLER

SKALA 1:200

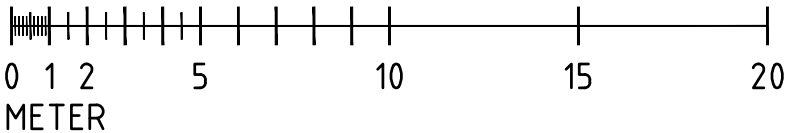

FÖRKLARINGAR

- ANGREPPSVÄG
- ✕ LARMVENTIL
- ✕ AVSTÄNGNINGSVENTIL
- ⊥ AVTAPPNING
- ≡ PROVVENTIL
- ⊥ AVLUFTNINGSVENTIL
- ⊙ FLÖDESVAKT
- ⊙ PUMP
- ✕ SKYDDSSPRINKLER

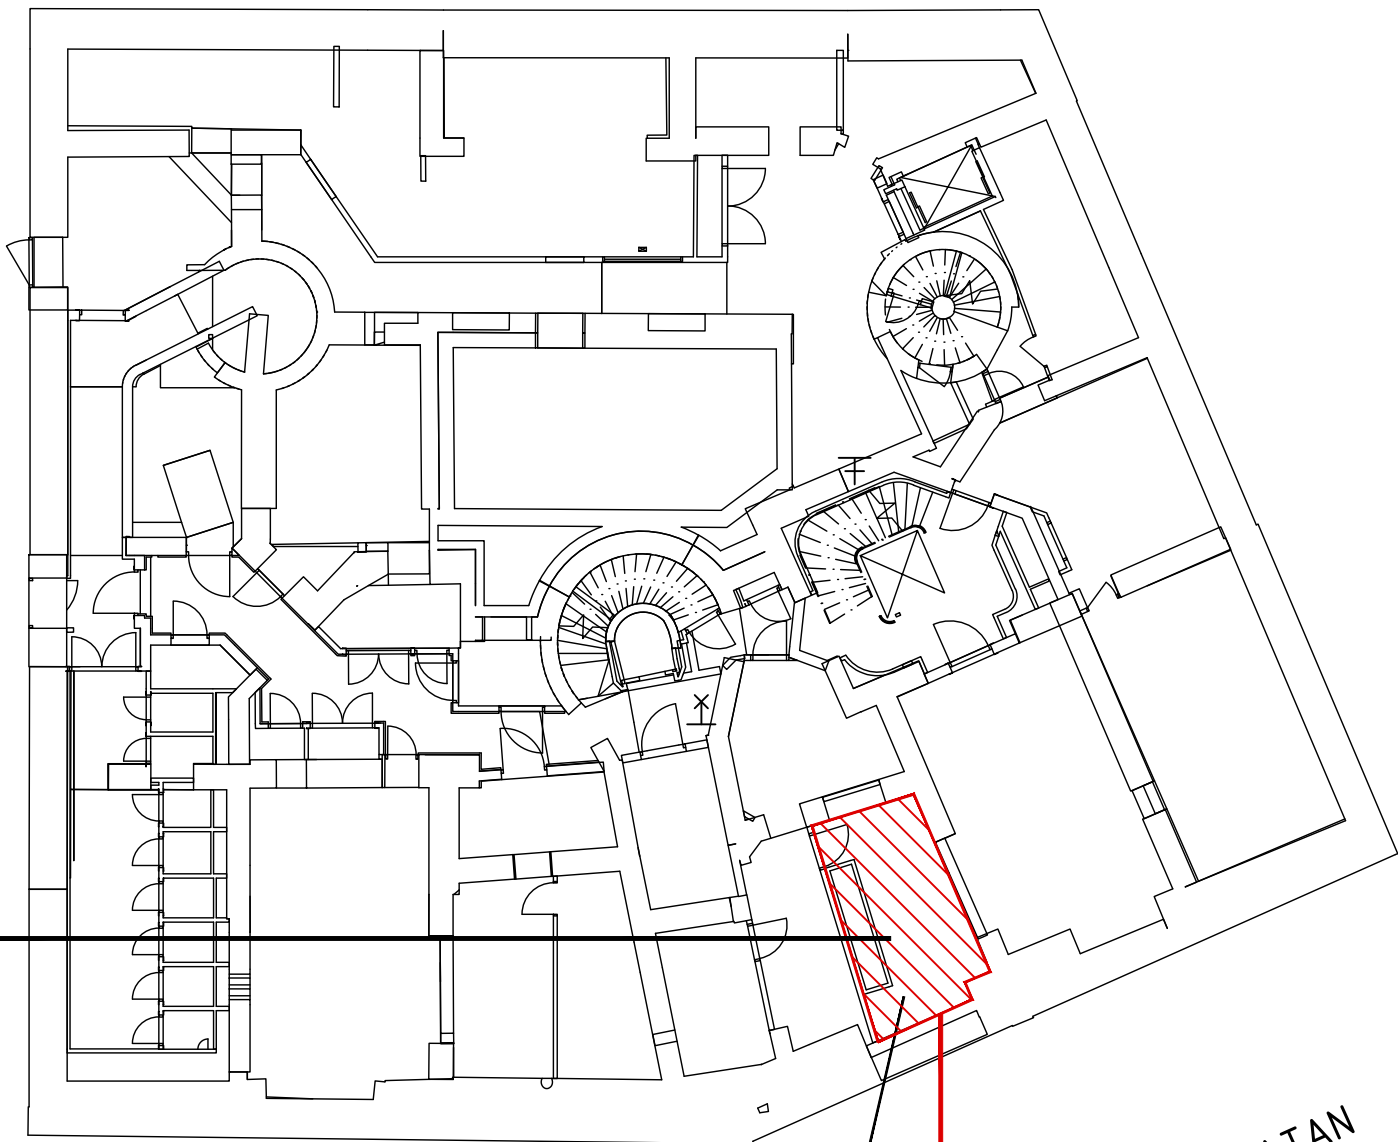

STUREPLAN

BIRGER JARSLGATAN

ÖVERSIKT



PLAN 1

DATUM: 2022-12-01
SIGN: ELNA


SPRINKLERCENTRAL

PUMPCENTRAL




ORIENTERINGSRITNING SPRINKLER

SKALA 1:200

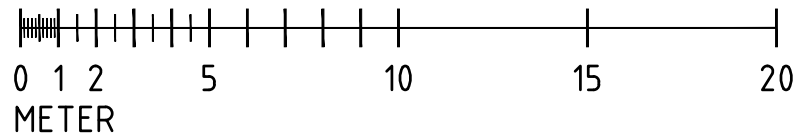

FÖRKLARINGAR

- ANGREPPSVÄG
- LARMVENTIL
- AVSTÄNGNINGSVENTIL
- AVTAPPNING
- PROVVENTIL
- AVLUFTNINGSVENTIL
- FLÖDESVAKT
- PUMP
- SKYDDSSPRINKLER

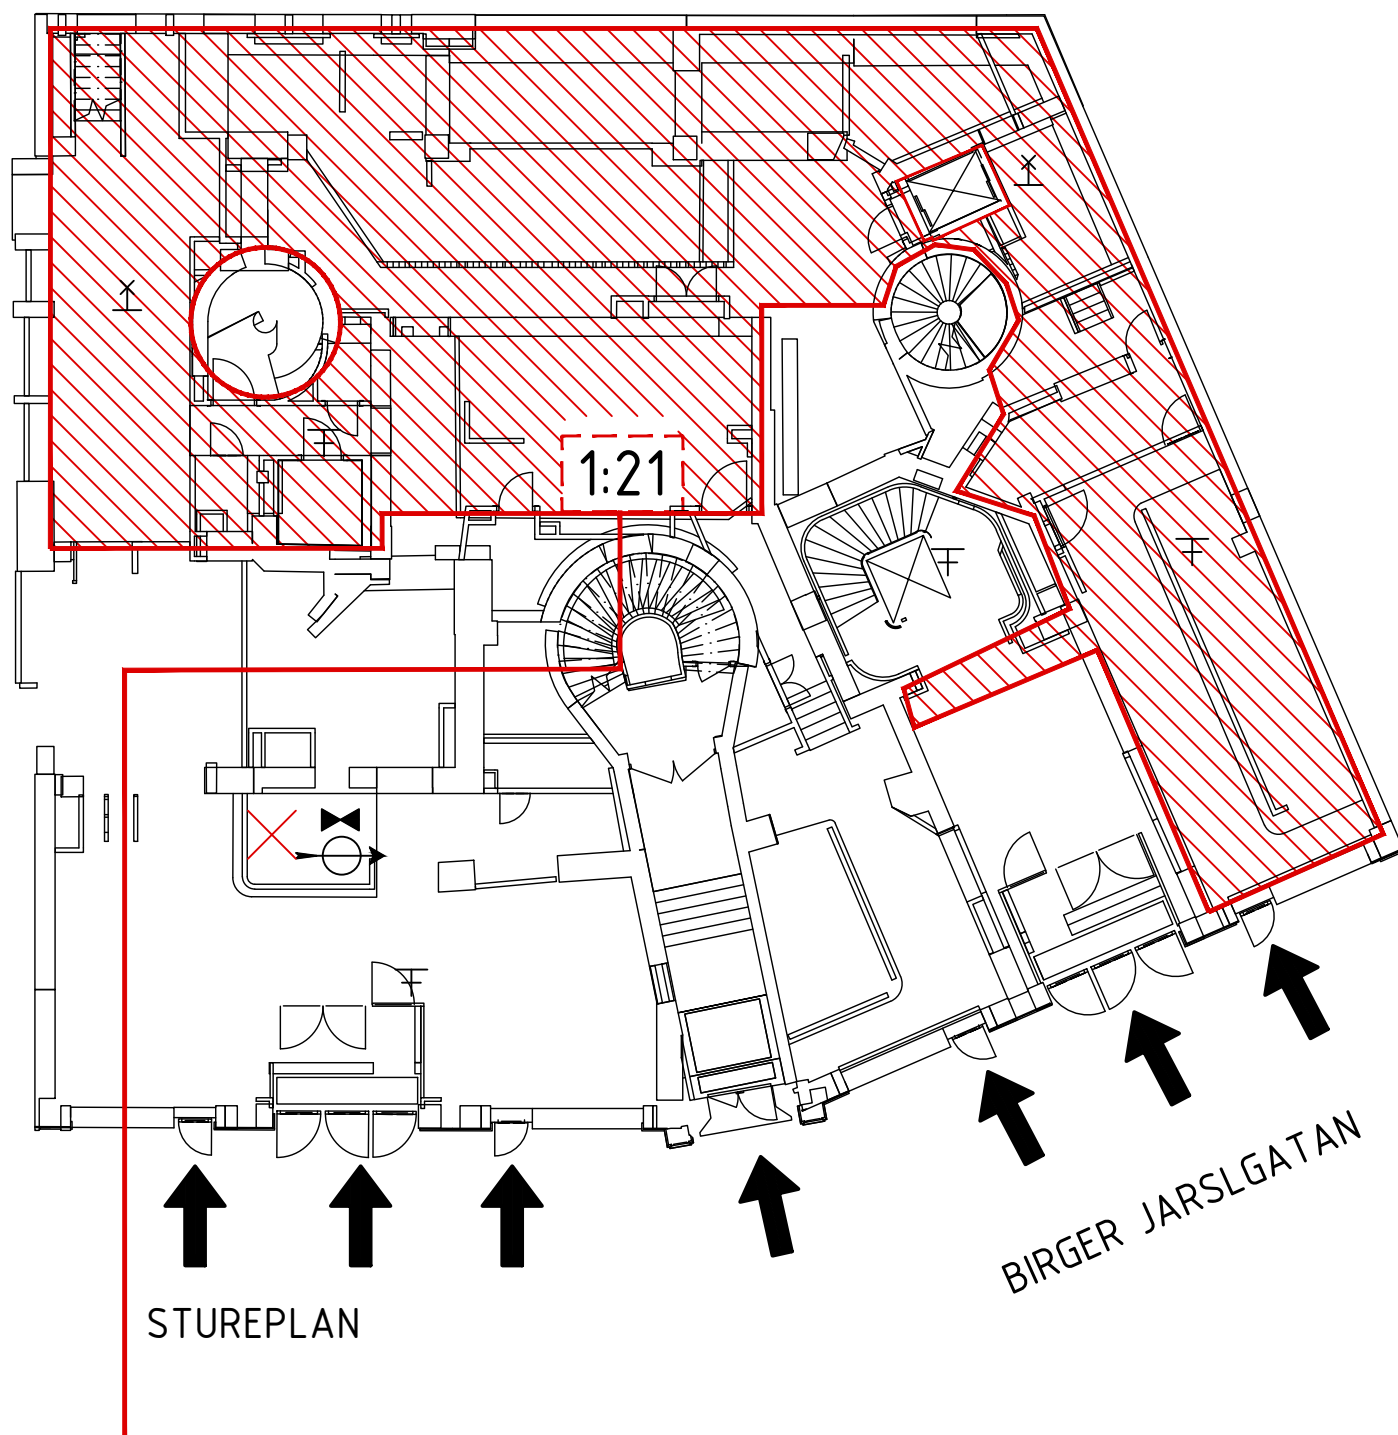

ÖVERSIKT



PLAN 2

DATUM: 2022-12-01
SIGN: ELNA

SPRINKLERCENTRAL

PUMPCENTRAL

1:11

1:21

1:31

1:41


1:51

1:61

1:71


ORIENTERINGSRITNING SPRINKLER

SKALA 1:200

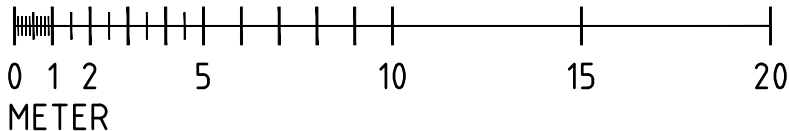

FÖRKLARINGAR


- ANGREPPSVÄG
- ✕ LARMVENTIL
- ✕ AVSTÄNGNINGSVENTIL
- ⊥ AVTAPPNING
- ≡ PROVVENTIL
- ⊥ AVLUFTNINGSVENTIL
- ⊙ FLÖDESVAKT
- ⊙ PUMP
- ✕ SKYDDSSPRINKLER

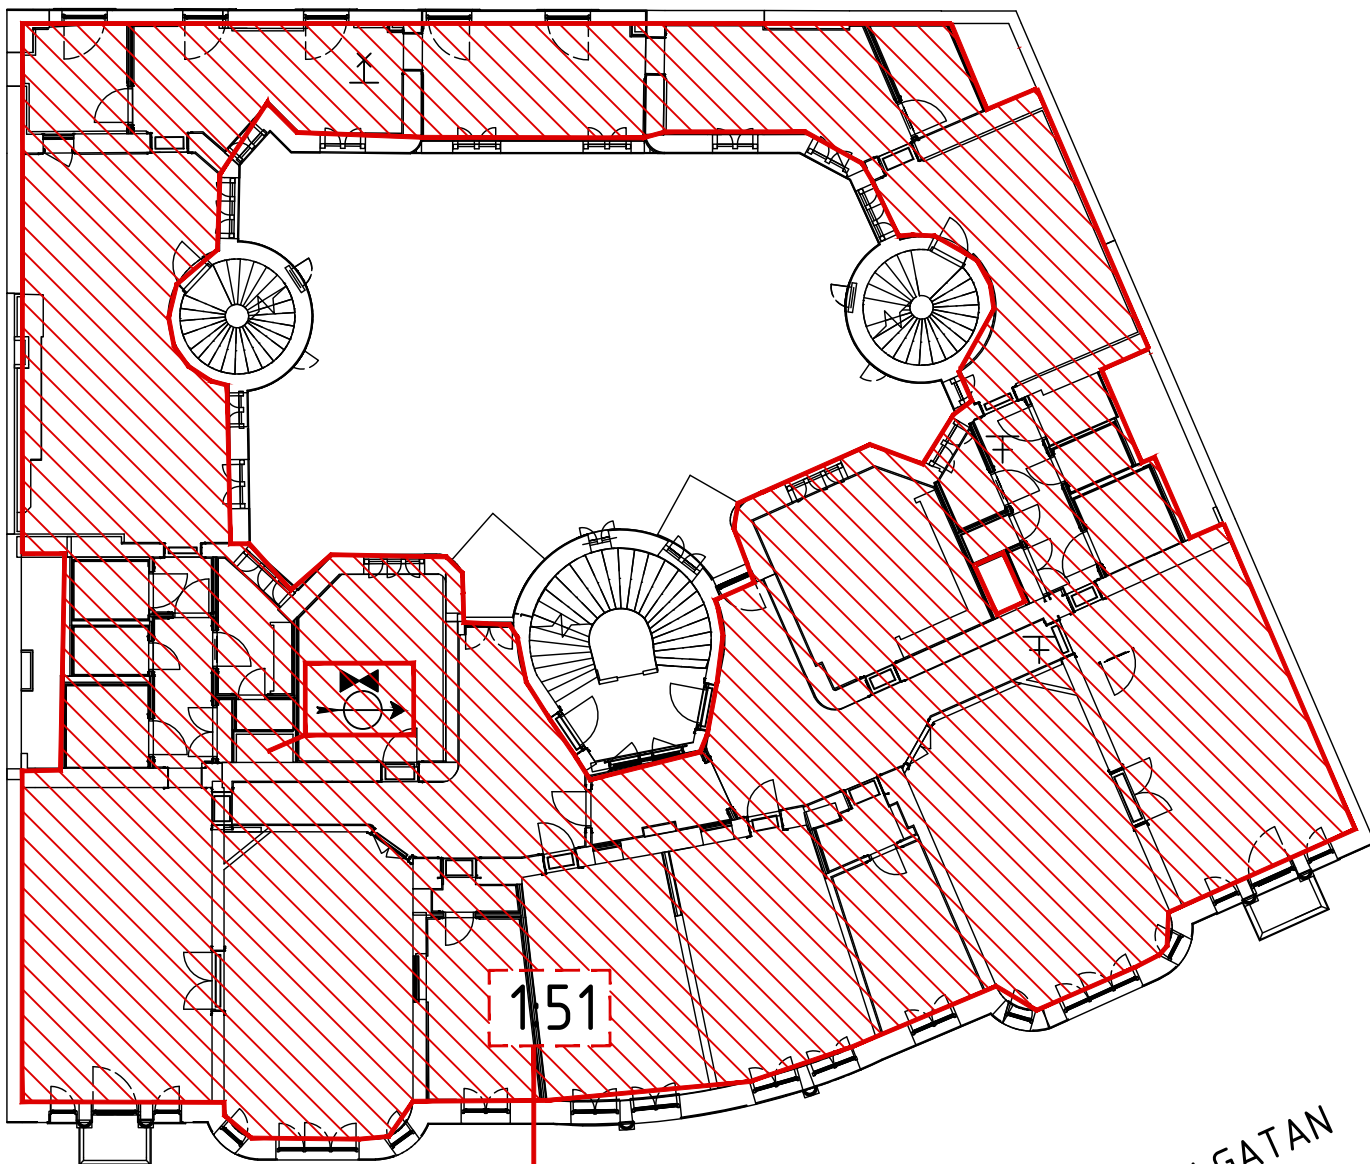

STUREPLAN

BIRGER JARSLGATAN

ÖVERSIKT

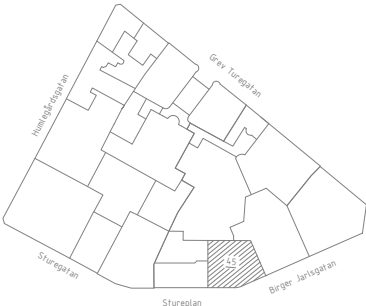

PLAN 5

DATUM: 2022-12-01
SIGN: ELNA

SPRINKLERCENTRAL

PUMPCENTRAL

1:11

1:21

1:31

1:41

1:51

1:61

1:71