



FRÅN CA. DEN SISTA FJÄRDEDELEN AV GÅRDEN, DVS. FRÅN 9,5 m FRÅN FASAD TILL GÅRDENS RÄCKE, ÄR EN MINDRE DEL AV TAKLYFTET SYNLIKT. SOM MEST 65 cm, STÅENDE INTILL RÄCKET VID GÅRDENS BAKKANT.


PRINCIPESEKTION A-A GÅRD

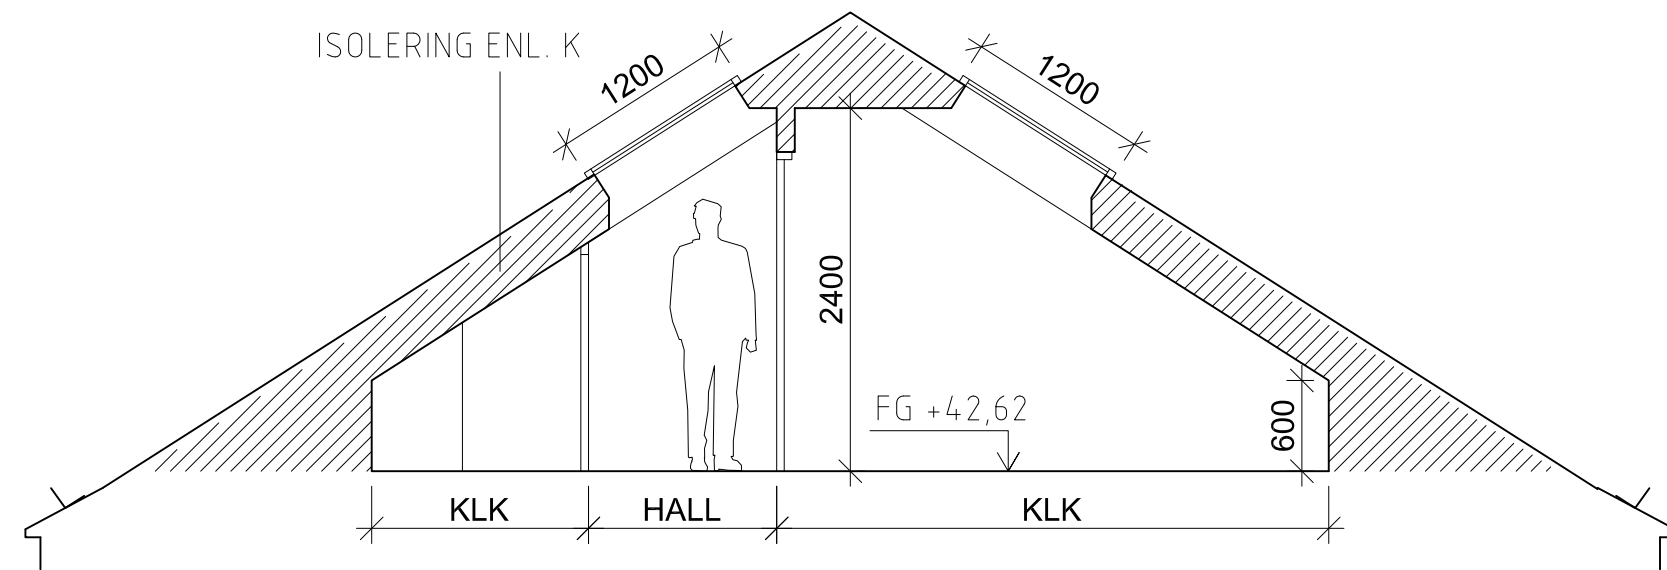


SEKTION B-B

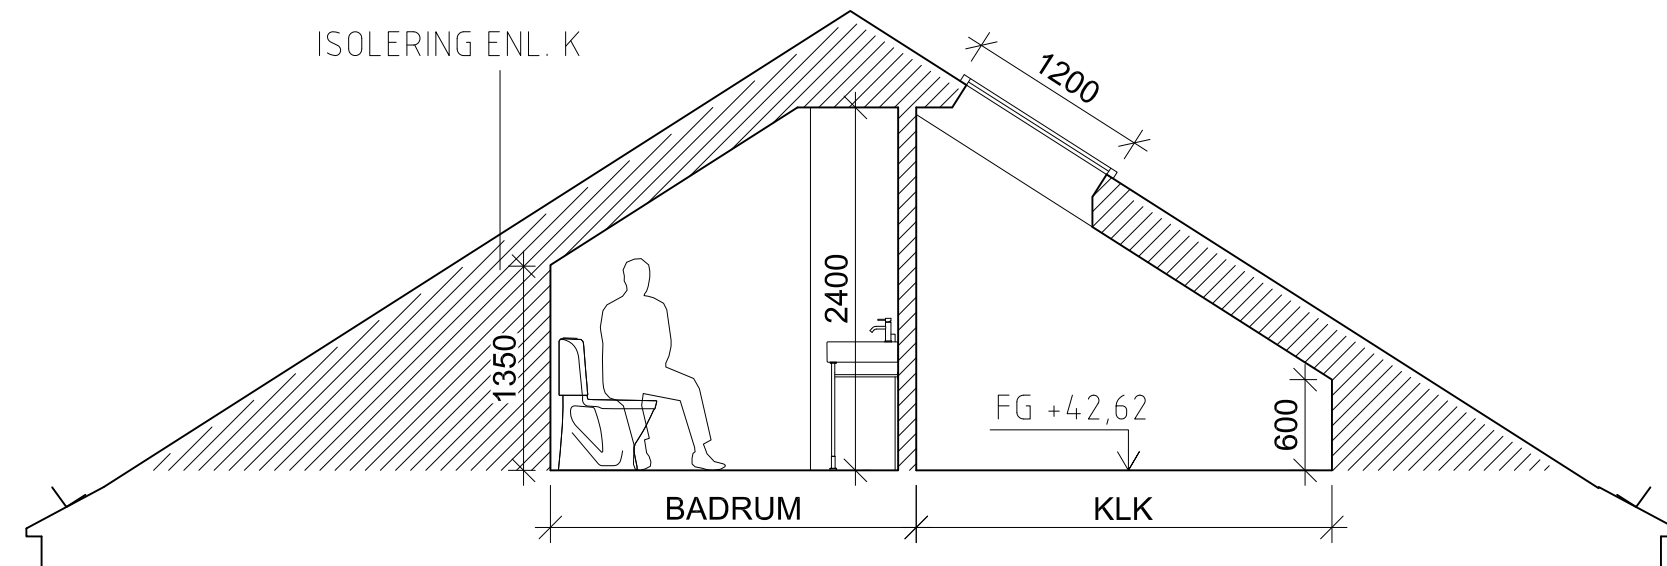


SEKTION C-C

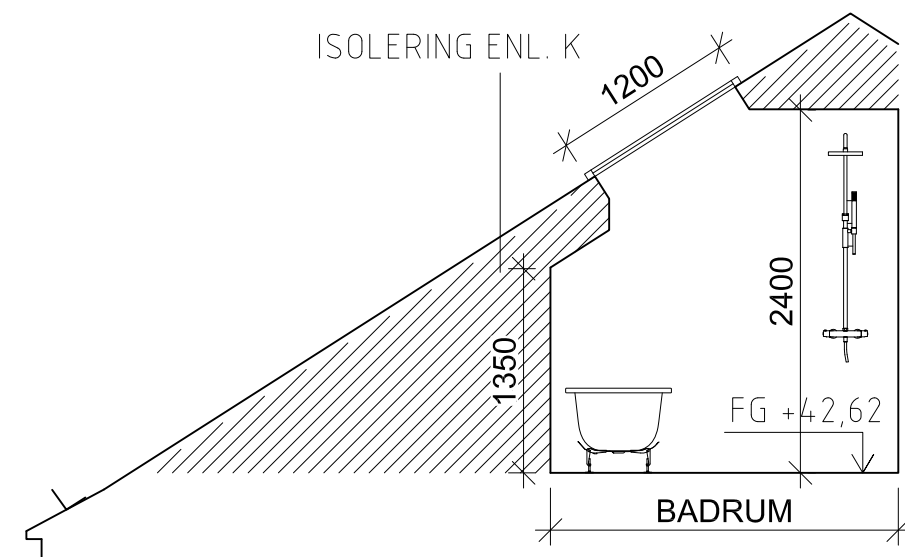


SEKTION D-D

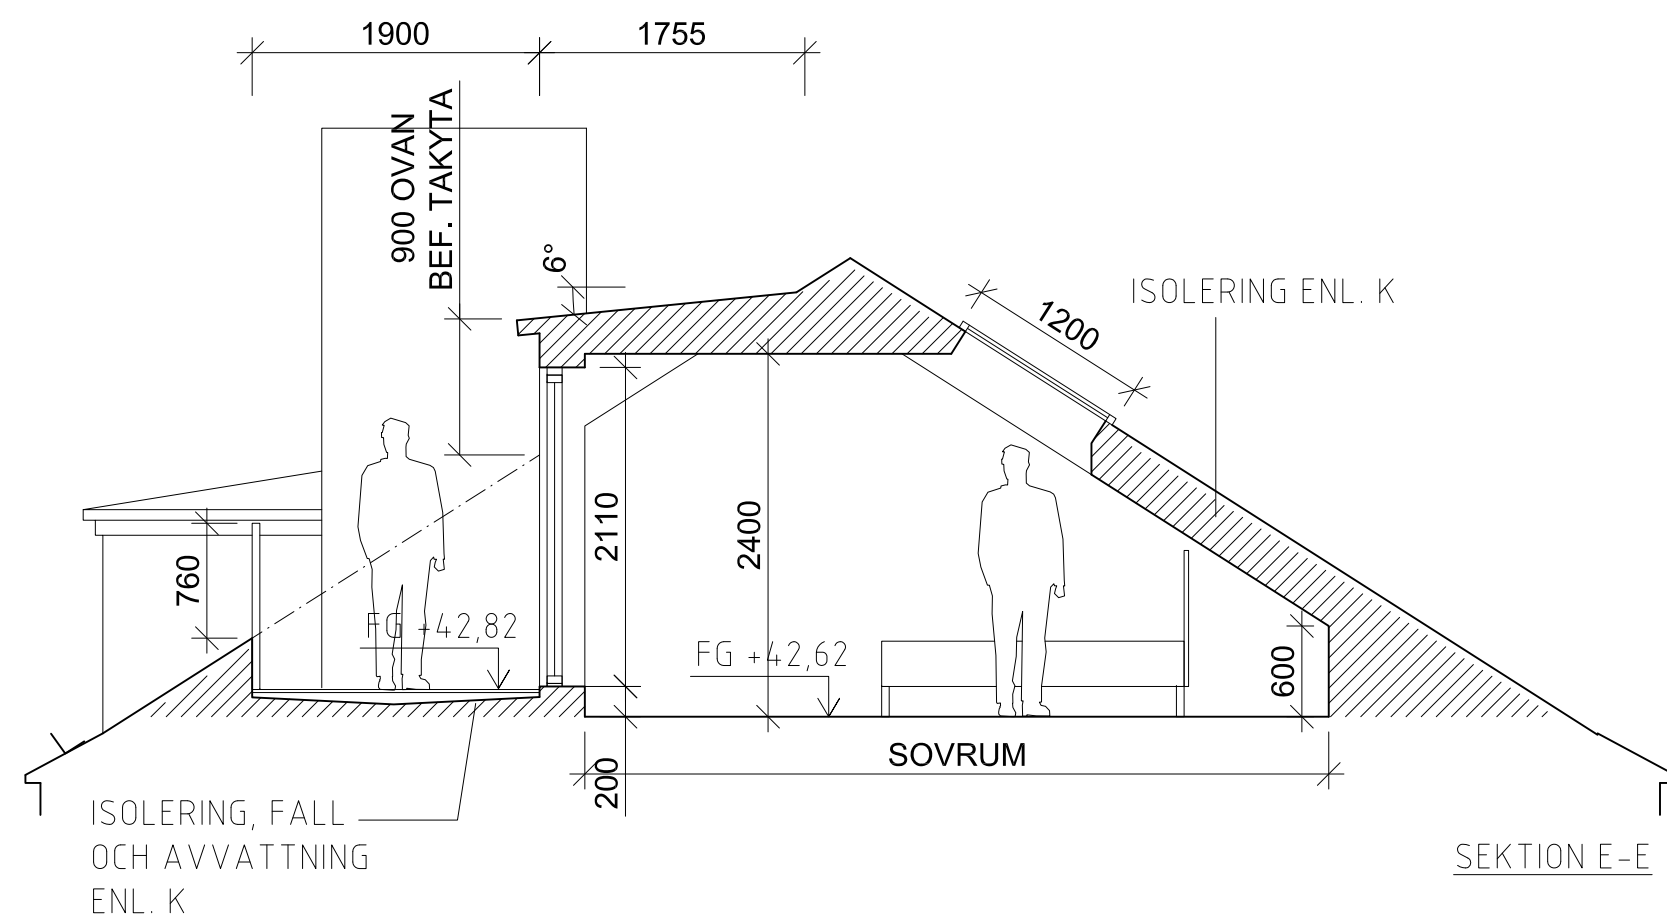

SEKTION E-E

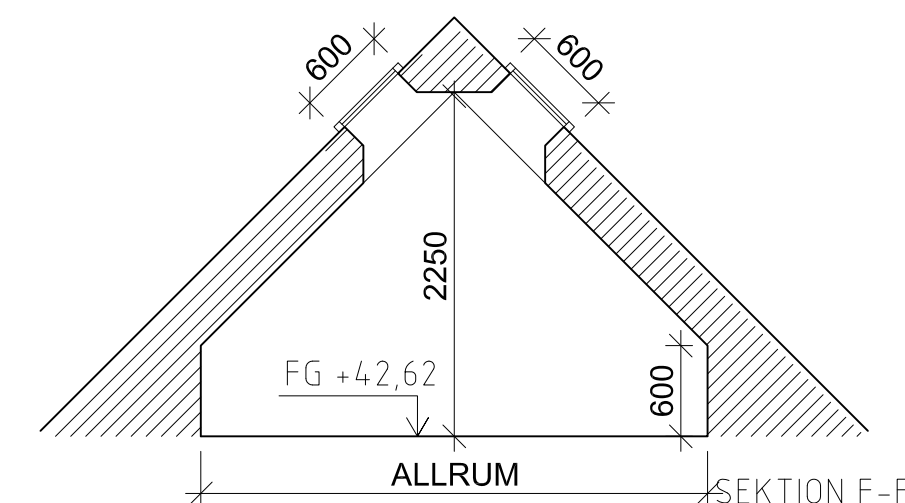

SEKTION F-F

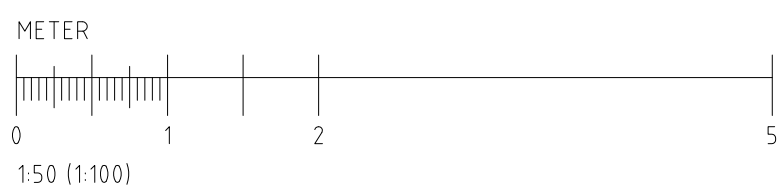

#### FÖRKLARINGAR

ALLA MÅTT ÄR I MILLIMETER, BORTSETT FRÅN PLUSHÖJDER SOM STÅR ANGIVET I METER.

DENNA HANDLING ÄR EJ AVSEDD FÖR UTFÖRANDE.

MÅTT TAS PÅ PLATS OCH KONTROLLERAS INNAN UTFÖRANDE/TILLVERKNING.

\_\_\_\_\_ = BEF. BYGGNADSEDEL

////// = NY BYGGNADSEDEL

#### HÄNVISNINGAR

#### BYGGLOVSHANDLING

### blick arkitektur.

Lilla Aspudsvägen 6, 126 49, Hågersten  
T: 0704 619402  
E: info@blickark.se  
W: blickarkitektur.se

RITAD AV	GRANSKAD AV	ARBETSNUMMER
EN/JH	EN/JH	
DATUM/UNDERSKRIFT		
2022.11.08		

#### GÄRDSMYGEN 5

INREDNING AV RÄVIND  
PRINCIPESEKTION TAKLYFT A-A  
SEKTION B-B, C-C, D-D, E-E, F-F

PROJEKTNUMMER	SKALA	RITNINGSFORMAT
	A1 1:50, A3 1:100	A1
OBJEKTNUMMER	RITNINGNUMMER	BET
	A.40-2-01	