



Carport snitt 2
1 : 25

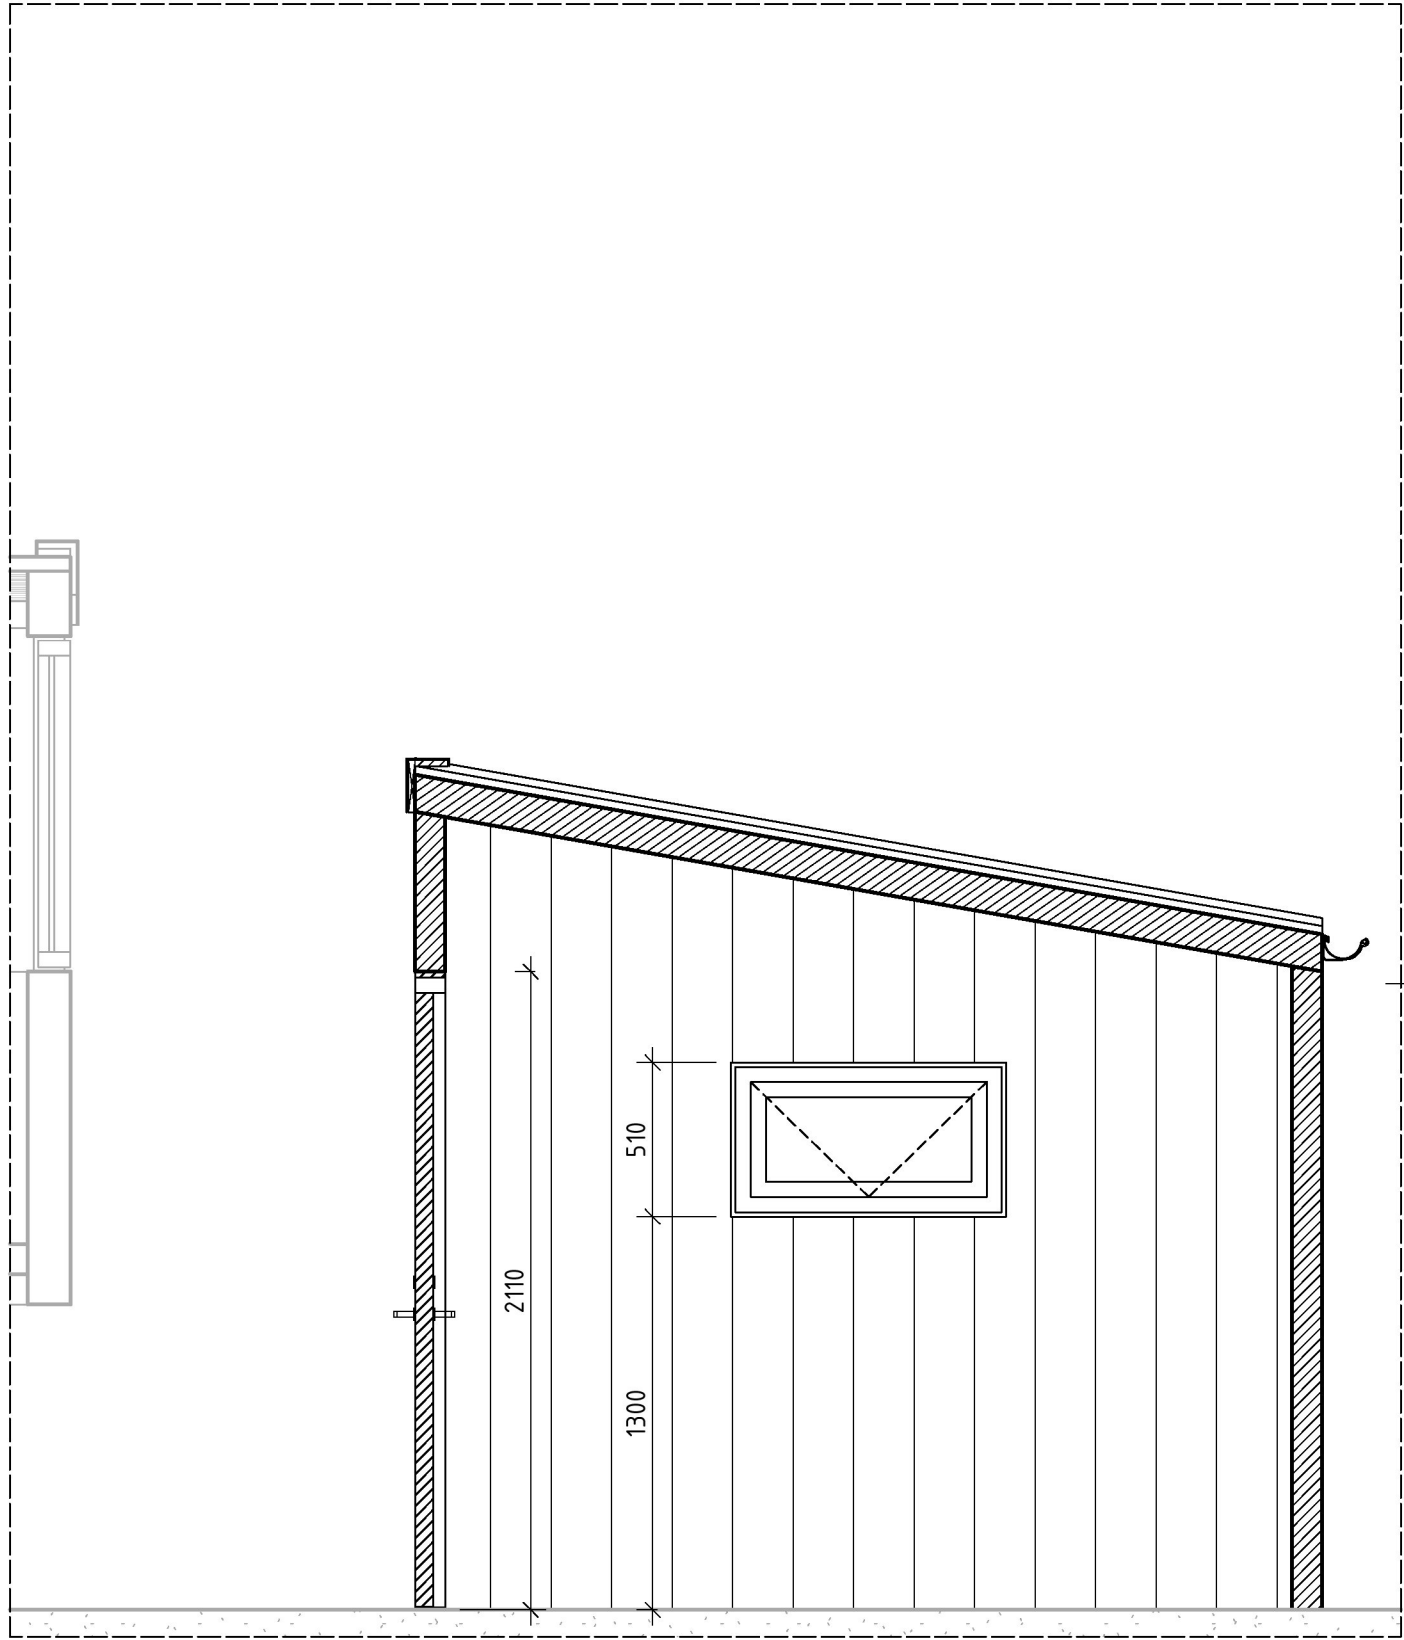

Förråd Snitt 1
1 : 25

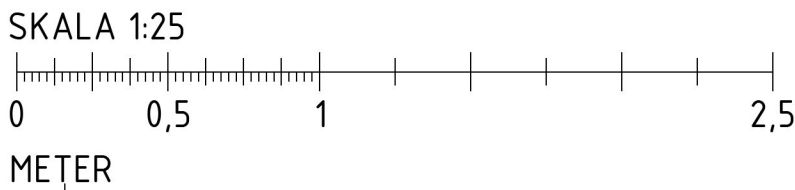

Dan Marcus Yaseen Sturesson		
Fastighet: Spjutkastaren 9		
Adress: Lemmings Väg 17		
dnr: 2022-09490		
UPPSTÄLLNING		
SKALA 1:25	NUMMER A-40-08	DATUM 2023-02-02