


FÖRESKRIFTER


GRILLVAGN 14,85 kvm (5500 x 2700)

GRILLVAGNEN

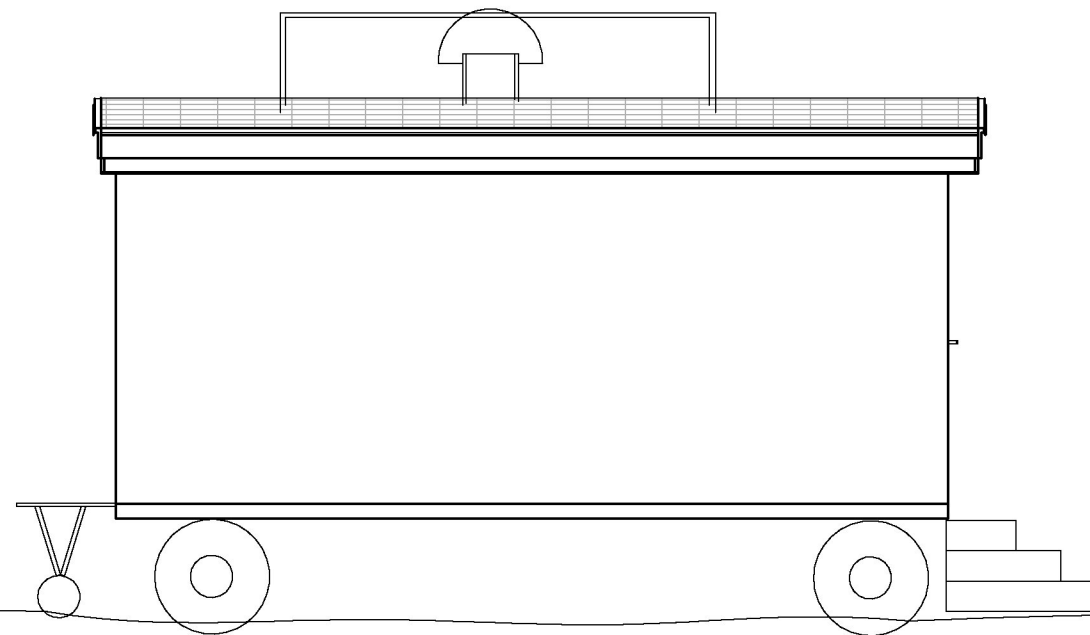

1. FASAD MOT VÄST

1 : 50

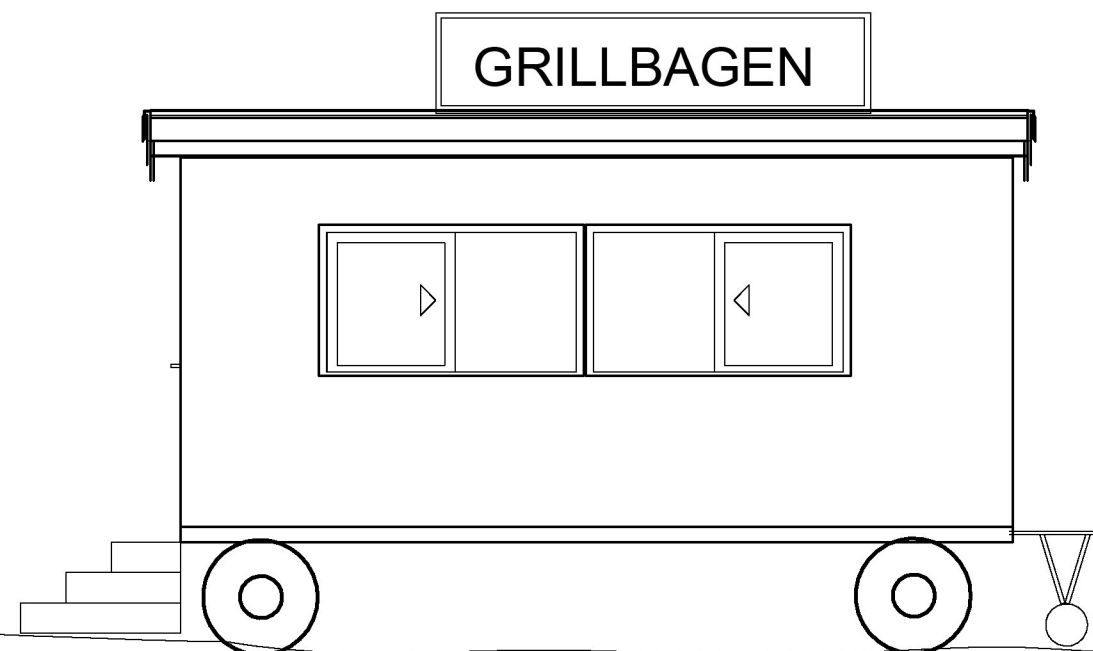

2. FASAD MOT ÖST

1 : 50

BYGGLOVSRITNING

BIBI HOUSE

AVVÄXLING

Gård, Hägerstalund 7, Kista

FASADRITNING



PROJEKT NORD

SKALA
1:50

NUMMER
A005

DATUM
2023-01-10