



2. FASAD MOT SÖDER
1 : 50

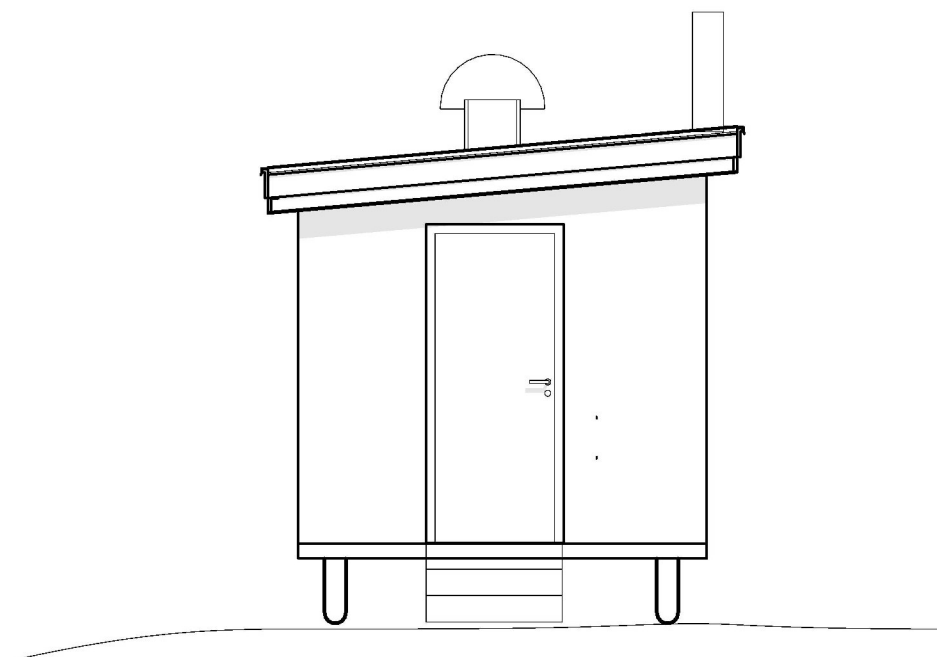

1. FASAD MOT NORR
1 : 50

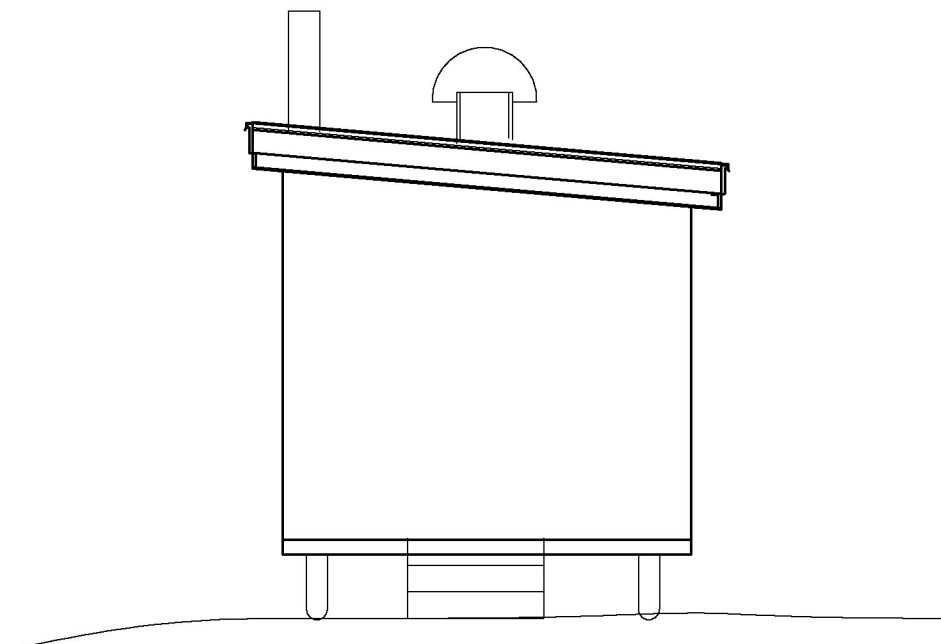

FÖRESKRIFTER

GRILLVAGN 14,85 kvm (5500 x 2700)

GRILLVAGNEN

BYGGLOVSRITNING

BIBI HOUSE

AVVÄXLING

Gård, Hägerstalund 7, Kista
FASADRITNING.



PROJEKT NORD

SKALA
1:50

NUMMER
A006

DATUM
2023-01-10