


## FÖRESKRIFTER

GRILLVAGN 14,85 kvm (5500 x 2700)


GRILLVAGNEN

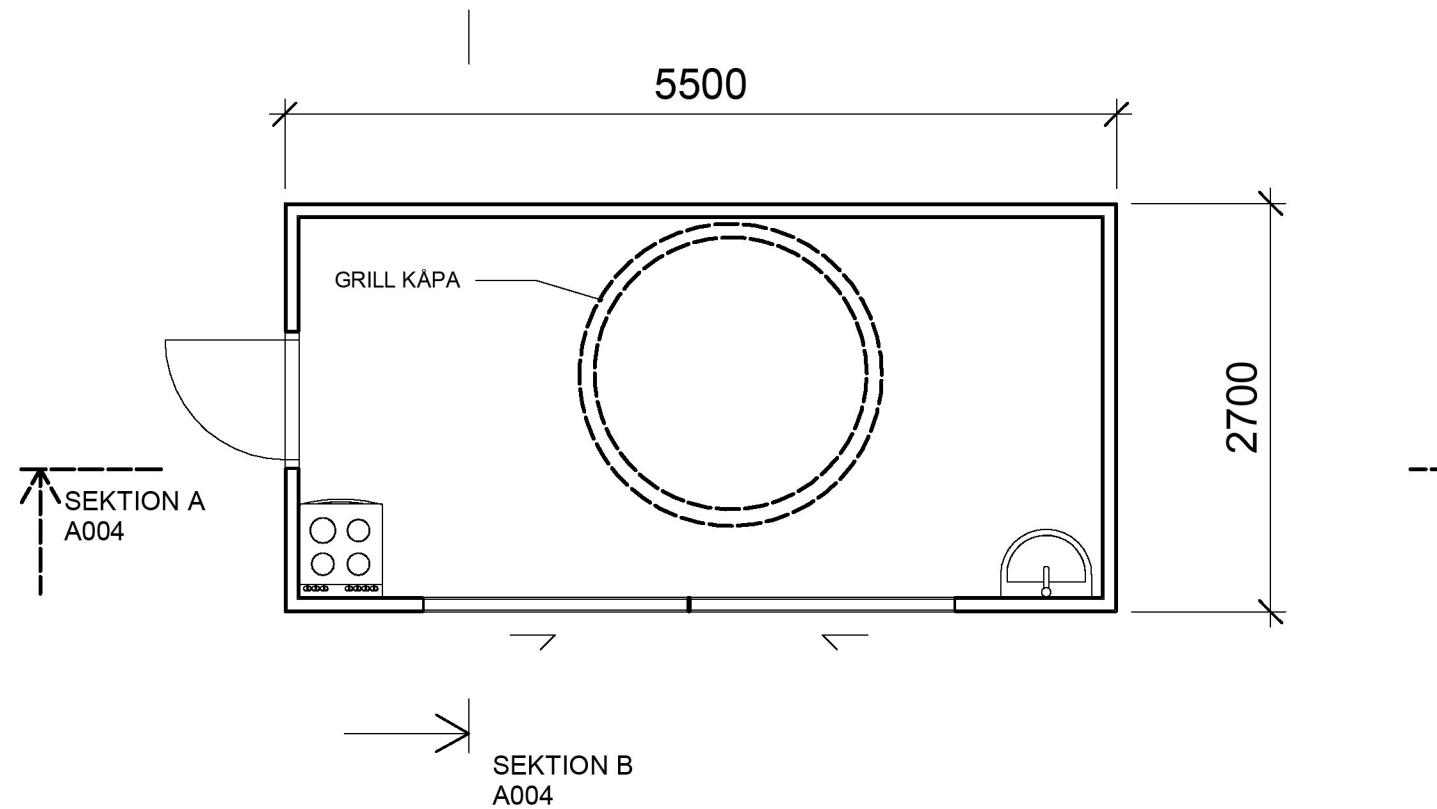

### 4. PLANRITNING

1 : 50

SKAL 1:50

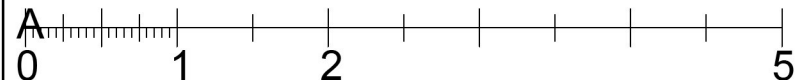

MET  
ER

## BYGGLOVSRITNINGAR

**BIBI HOUSE**

AVVÄXLING

Gård, Hägerstalund 7, Kista

PLANRITNING



SKALA  
1:50

NUMMER  
**A002**

DATUM  
2020-09-01