


FÖRESKRIFTER

GRILLVAGN 14,85 kvm (5500 x 2700)


GRILLVAGNEN

SEKTION B
A004

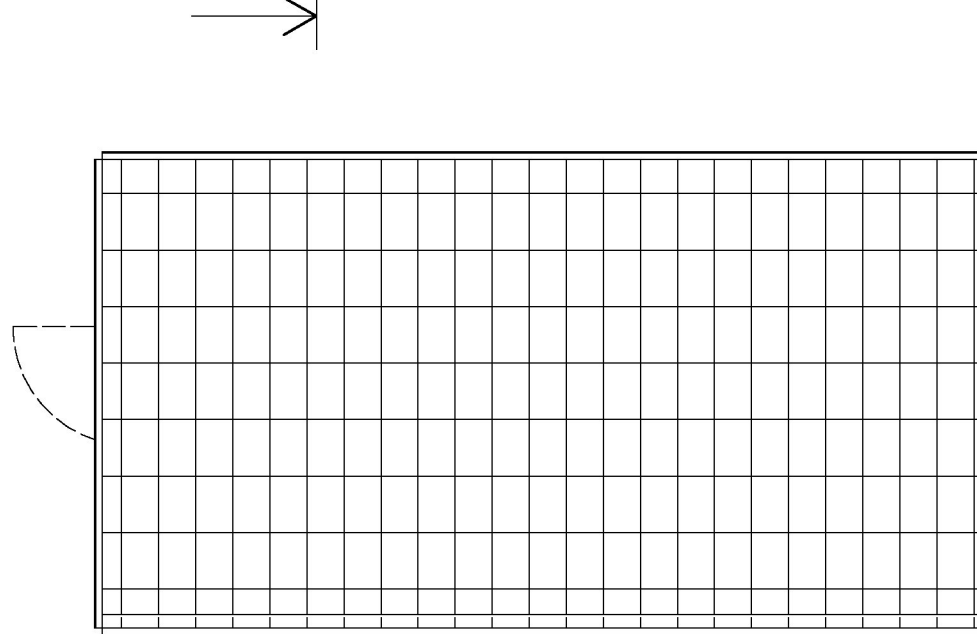

1. BJÄLKLAG 1 : 50

SKAL 1:50

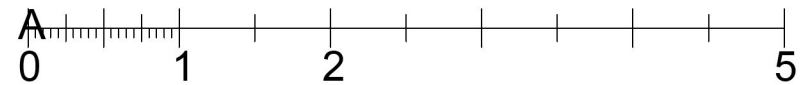

MET
ER

BYGGLOVSRITNING

BIBI HOUSE

AVVÄXLING

Gård, Hägerstalund 7, Kista

TAKPLAN



PROJEKT NORD

SKALA
1:50

NUMMER
A003

DATUM
2023-01-10