


# FÖRESKRIFTER

GRILLVAGN 14,85 kvm (5500 x 2700)

GRILLVAGNEN


SEKTION B  
A004

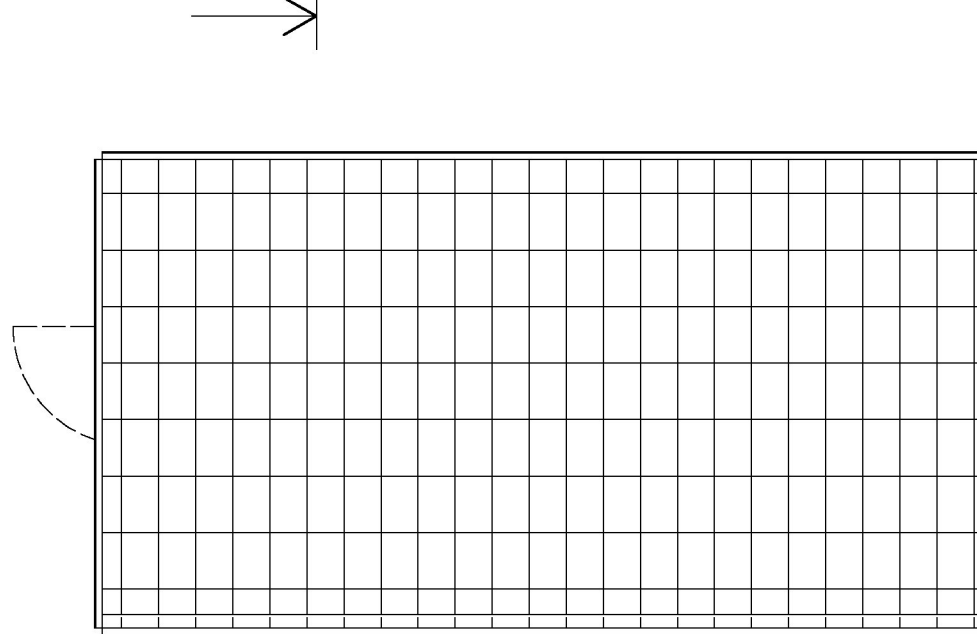

## 1. BJÄLKLAG

1 : 50

SKAL 1:50

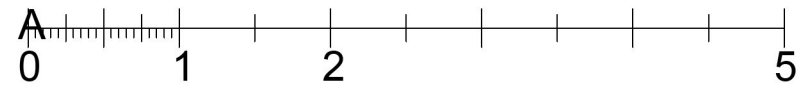

MET  
ER

## BYGGLOVSRITNING

BIBI HOUSE

AVVÄXLING

Gård, Hägerstalund 7, Kista

TAKPLAN



PROJEKT NORD

SKALA  
1:50

NUMMER  
A003

DATUM  
2023-01-10