



2. SEKTION B
1 : 50

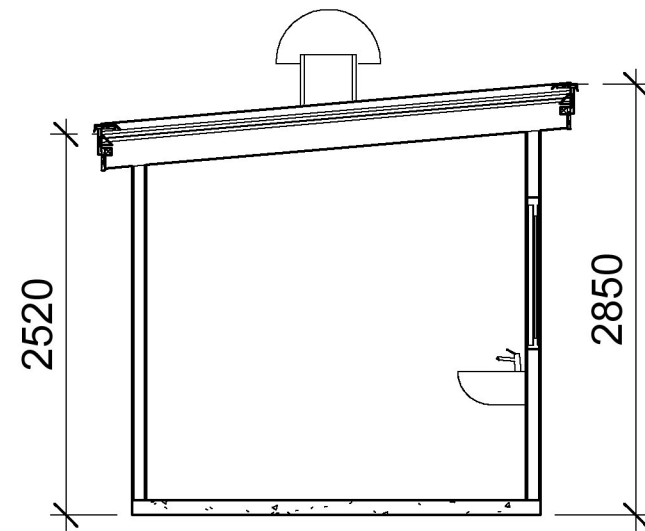

1. SEKTION A
1 : 50

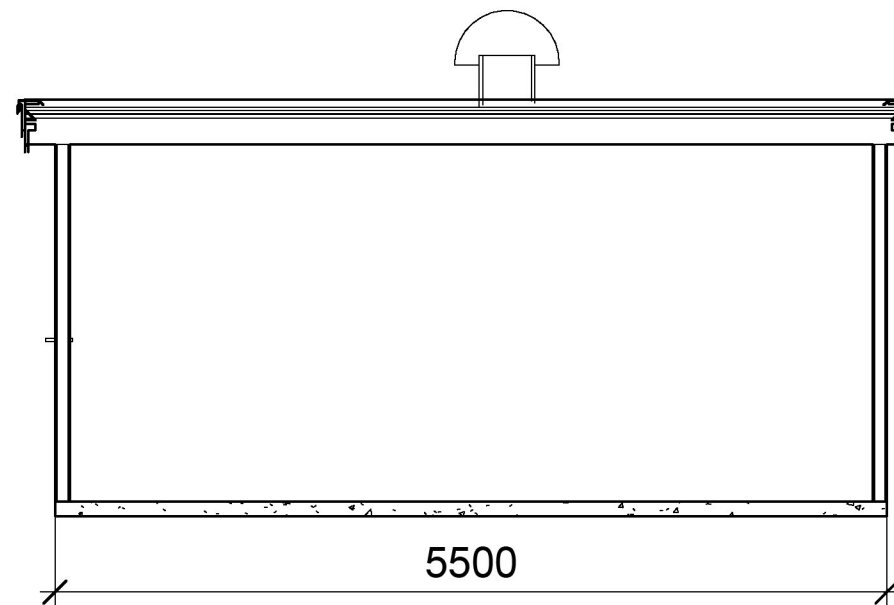

SKAL 1:50
A
0 1 2 5
MET
ER

FÖRESKRIFTER

GRILLVAGN 14,85 kvm (5500 x 2700)

GRILLVAGNEN

BYGGLOVSRITNING

BIBI HOUSE

AVVÄXLING

Gård, Hägerstalund 7, Kista
SEKTIONS-RITNING



PROJEKT NORD

SKALA
1:50

NUMMER
A004

DATUM
2023-01-10