


FÖRESKRIFTER


GRILLVAGN 14,85 kvm (5500 x 2700)

GRILLVAGNEN

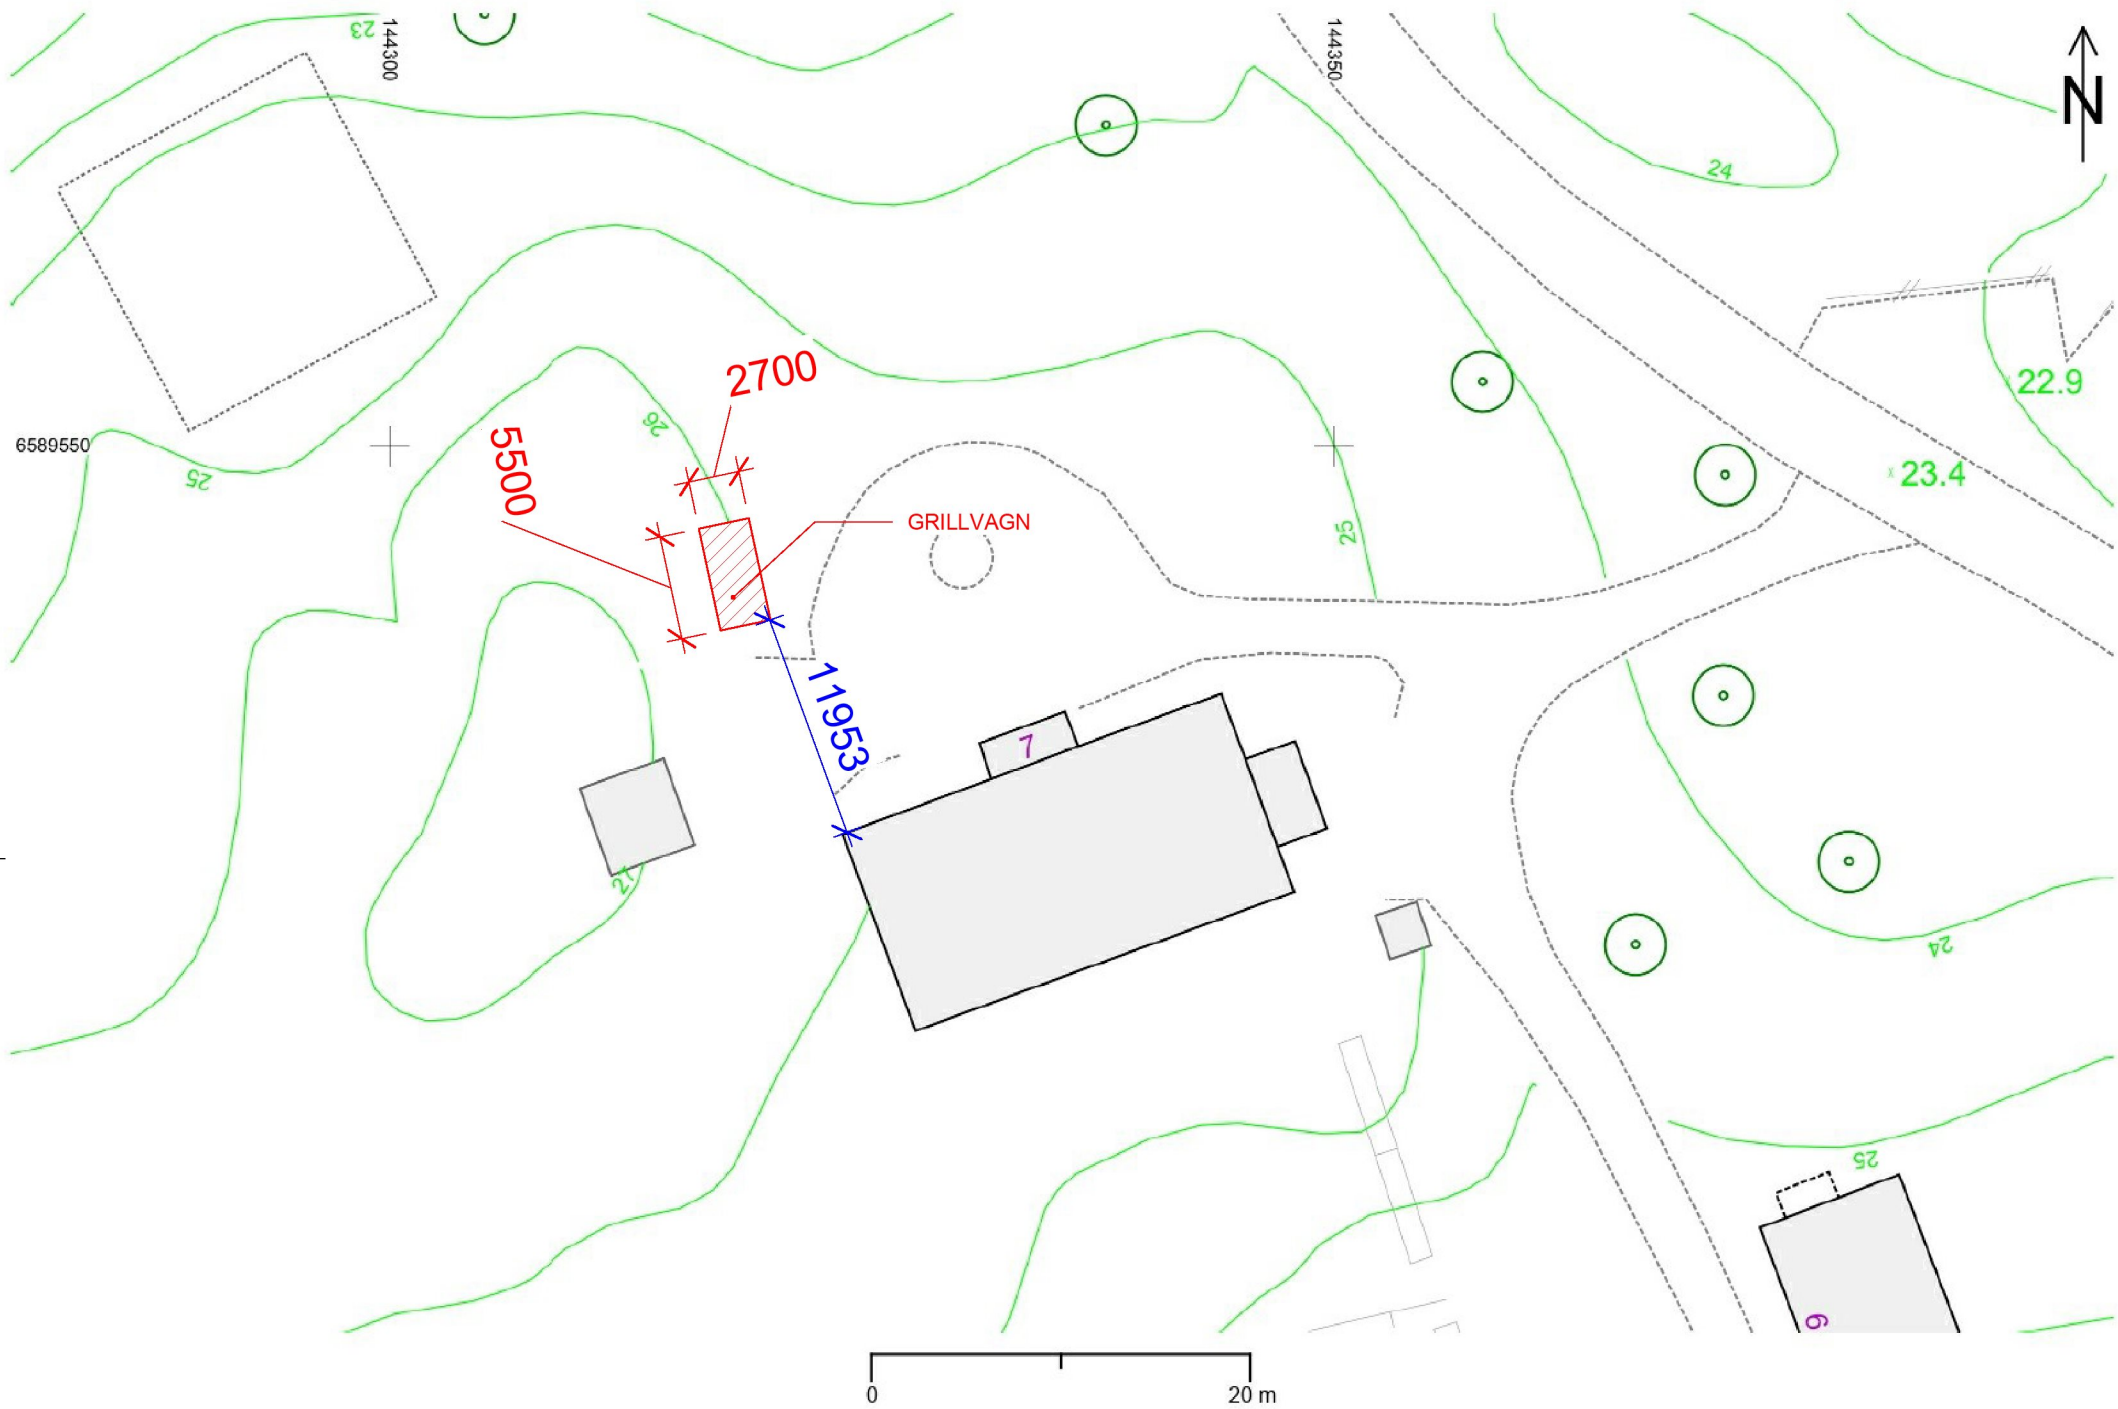

Stockholms stadsbyggnadskontor 2023-02-09 Skala 1:400 (A4)

SKAL 1:400

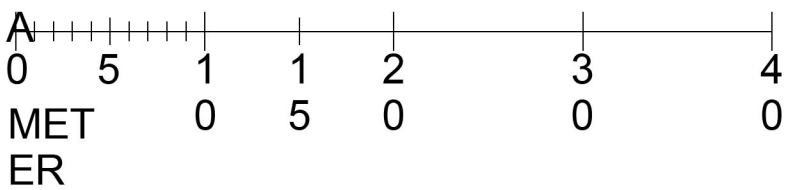

BYGGLOVSRITNING

BIBI HOUSE

AVVÄXLING  
Gård, Hägerstalund 7, Kista  
SITUATIONSPLAN



SKALA  
1:400

NUMMER  
A001

DATUM