

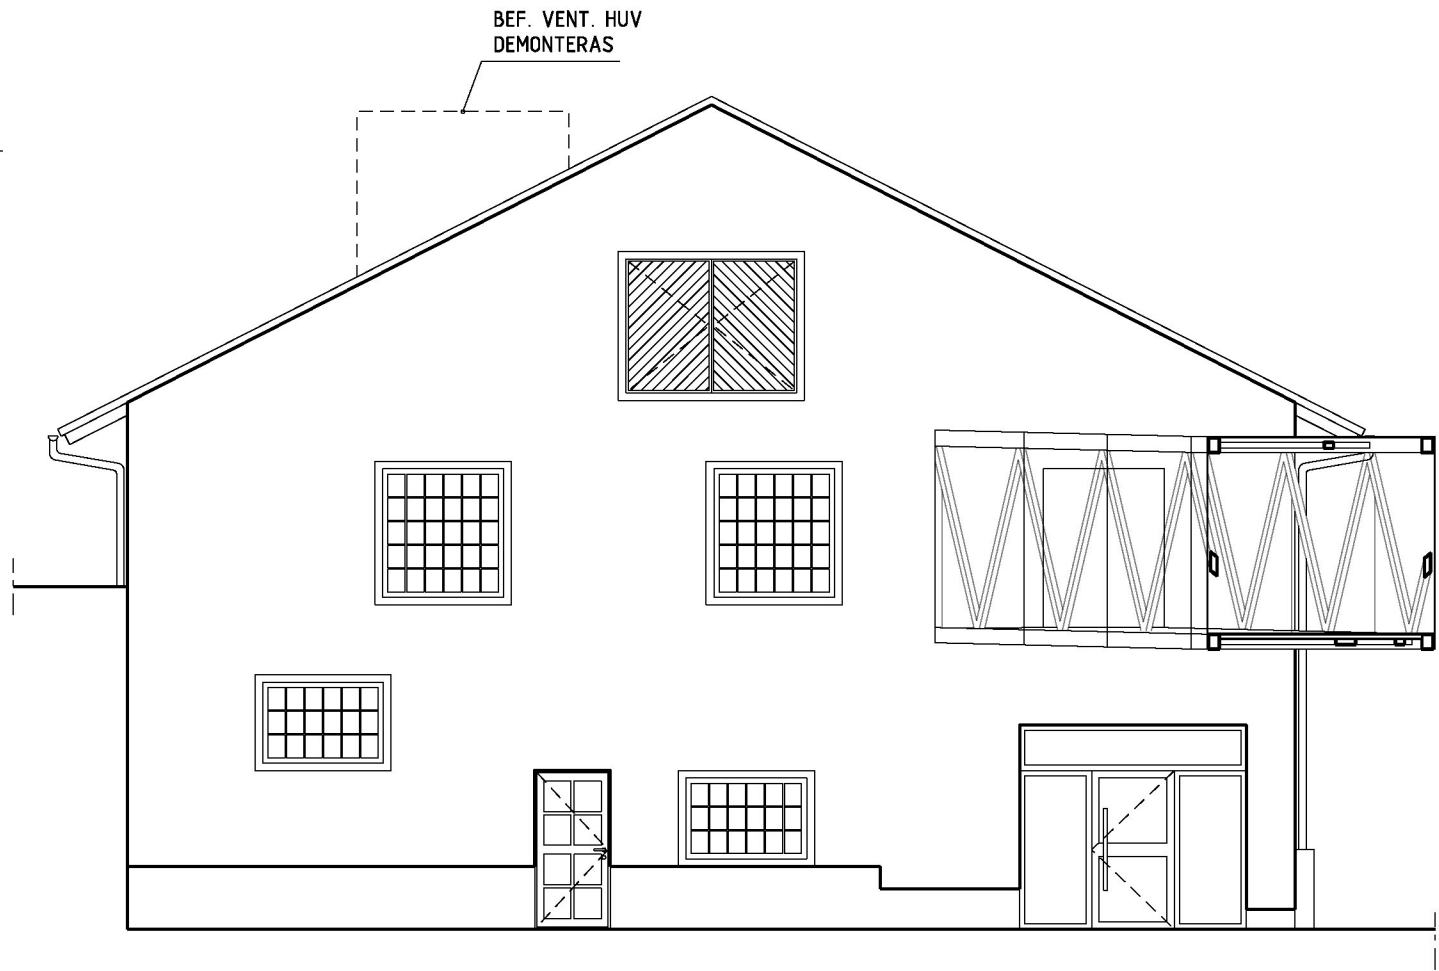


DEL 2
DEL 1

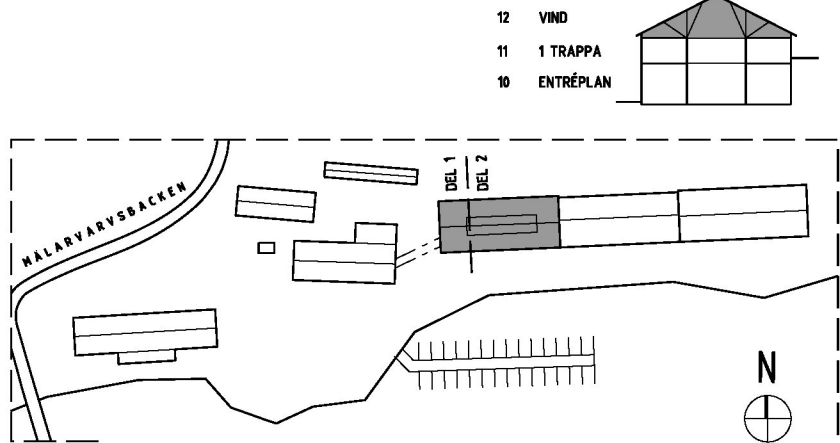

FASAD MOT VÄSTER

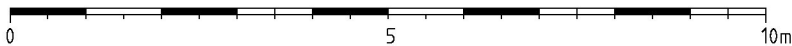

BET	ANT	ÄNDRINGEN AVSER	SIGN	DATUM	
trenton GROUP					
B		HÄGEFASTIGHETER		TEL:XXX	
A		BJÖRKDAHL ENGLUND ARKITEKTER AB		TEL:073 9865199	
F		XXX		TEL:XXX	
BYGGLOVSHANDLING					
DATUM	2023 02 10	RITAD AV	SB	HANDLAGGARE	SB
ANSVARIG	Sofia Björkdahl				
KV MÄLARVARVET 4 MÄLARVARVSBACKEN 10, LÅNGHOLMEN NY GLASLÄNK, OMBYGGNAD AV BEF. LOKAL FASAD MOT NORR OCH VÄSTER					
SKALA	A3 1:100	NUMMER	A-40-3-20		I BET
FASTIGHET NR XX					