


Alternativ fasad m. delade små  
fönster

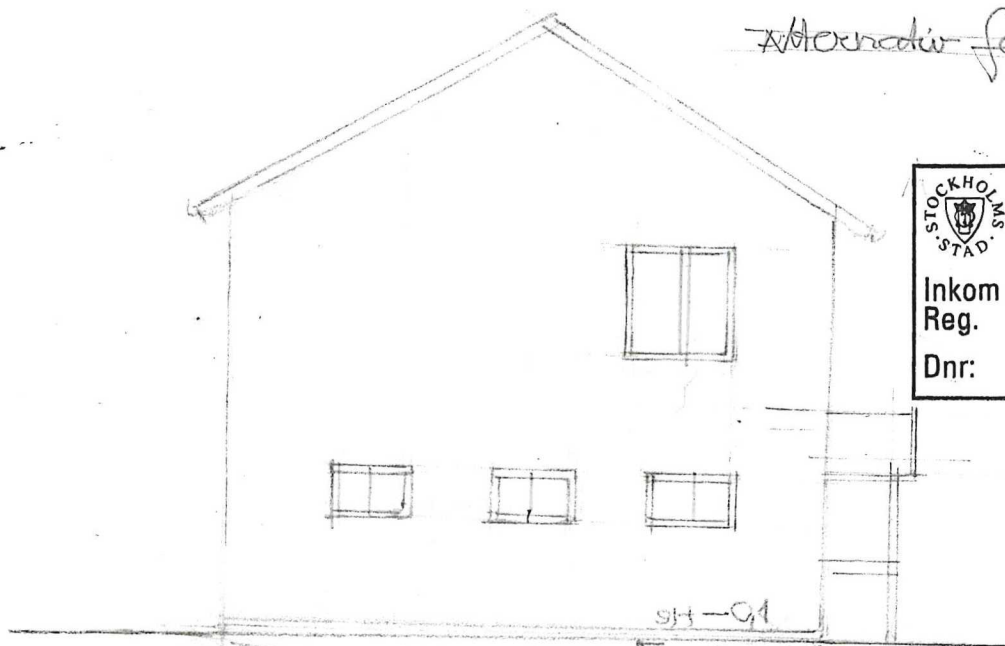


STOCKHOLM  
STAD  
Stadsbyggnadskontoret  
Inkom 2023-02-24  
Reg.  
Dnr:

FASAD MOT ÖSTER

BET. MARK

EFTER RYNNING AV BET. HUS-  
MARKEN UPPFYLLES

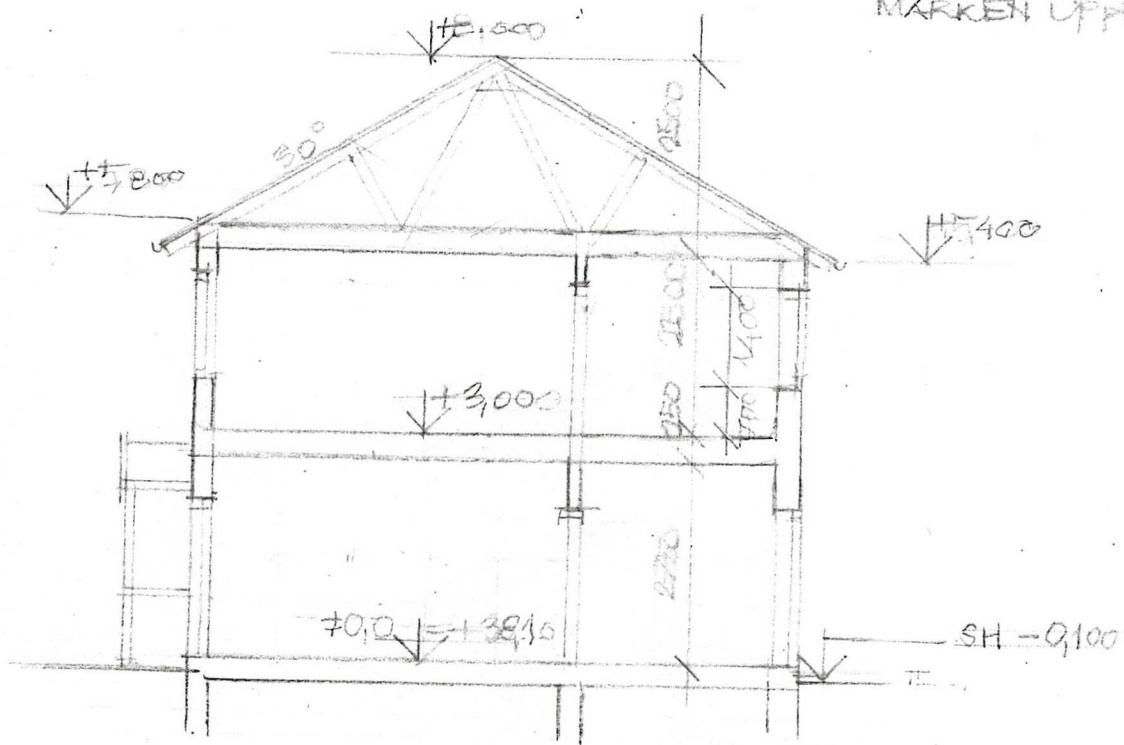

SEKTION

BYRÅCHEFEN 5 STOCKHOLM

Fasad, sektion i skala 1:100 Lidingö 2022 11 08  
Schömer Consultant KB Ervin Schömer arkitekt SAR