



TONTIGRÄNS

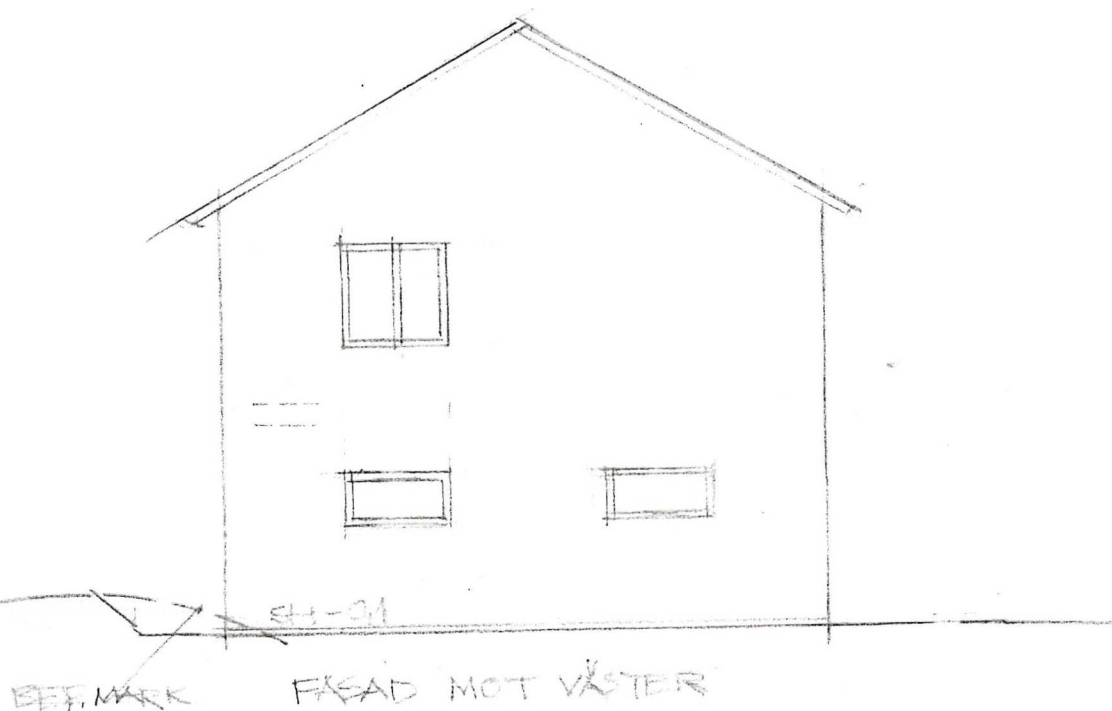

STOCKHOLM  
STAD  
Stadsbyggnadskontoret  
Inkom 2023 -02- 24  
Reg.  
Dnr:

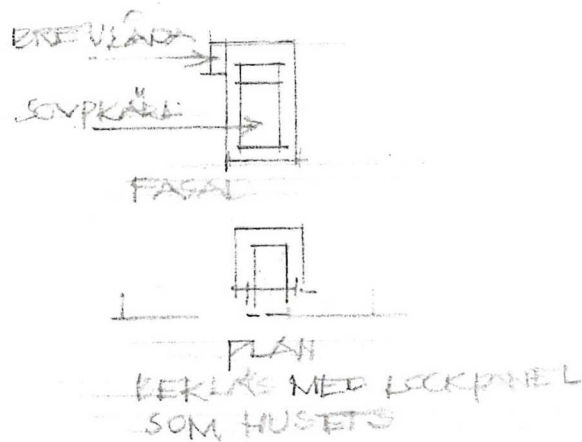

BYRÅCHEFEN 5 STOCKHOLM  
Fasad, i skala 1:100 Färgsättning Lidingö 2022  
Schömer Consultant KB Ervin Schömer arkitekt

REV 2022-12-21  
ALLM, 23-02-20