




Stadsbyggnadskontoret

Inkom 2023-02-24
Reg.


Dnr:

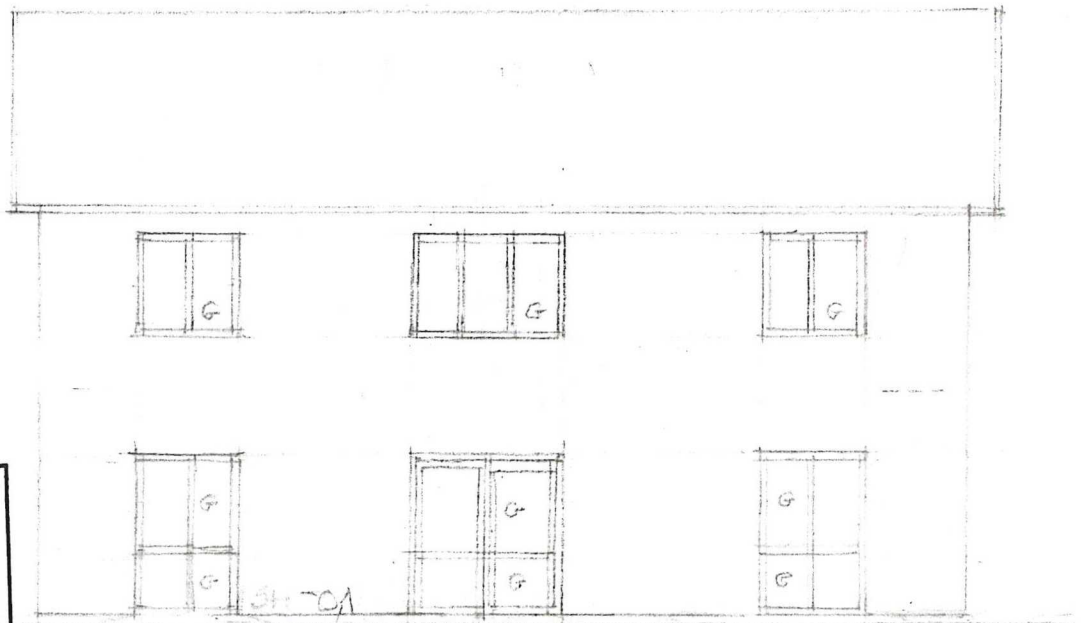

FASAD MOT SÖDER
GGLAS

BEEF. MARK 142

BEEF. MARK

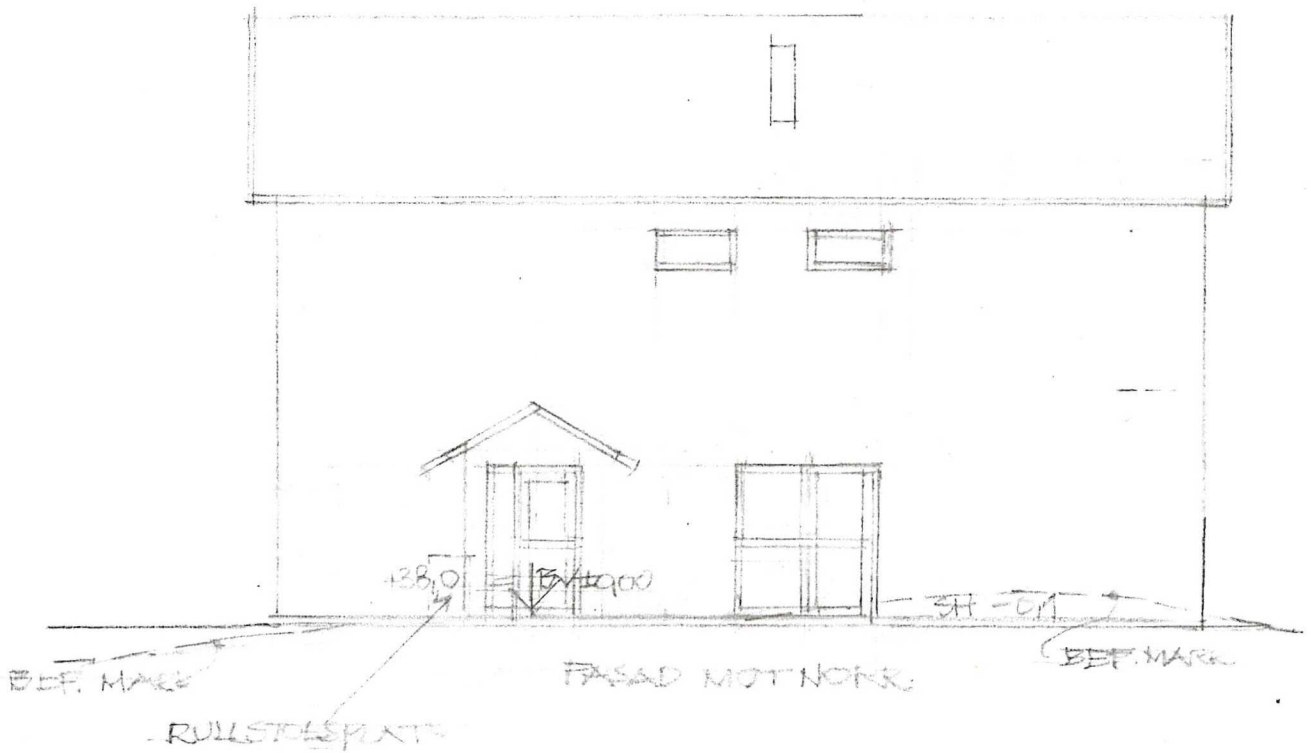

FASAD MOT NORR

BEEF. MARK

0 1 2 3 4 5 6 7 8 9 10 M
SKALA = 1:100

BYRÅCHEFEN 5 STOCKHOLM

Fasader i skala 1:100 Lidingö 2022 11 08

Schömer Consultant KB Ervin Schömer arkitekt SAR

SAJTLIGA. FASADER AV VERTIKAL
LOCKPANEL 22x150

5

REV 2022-12-21. ALLM.
2023-02-20