

Stadsbyggnadskontoret


Inkom Reg. 2023-02-24

Dnr:

FASAD MOT ÖSTER

BET. MARK

EFTER RIVNING AV BET. HUS
MARKEN UPPFYLLE

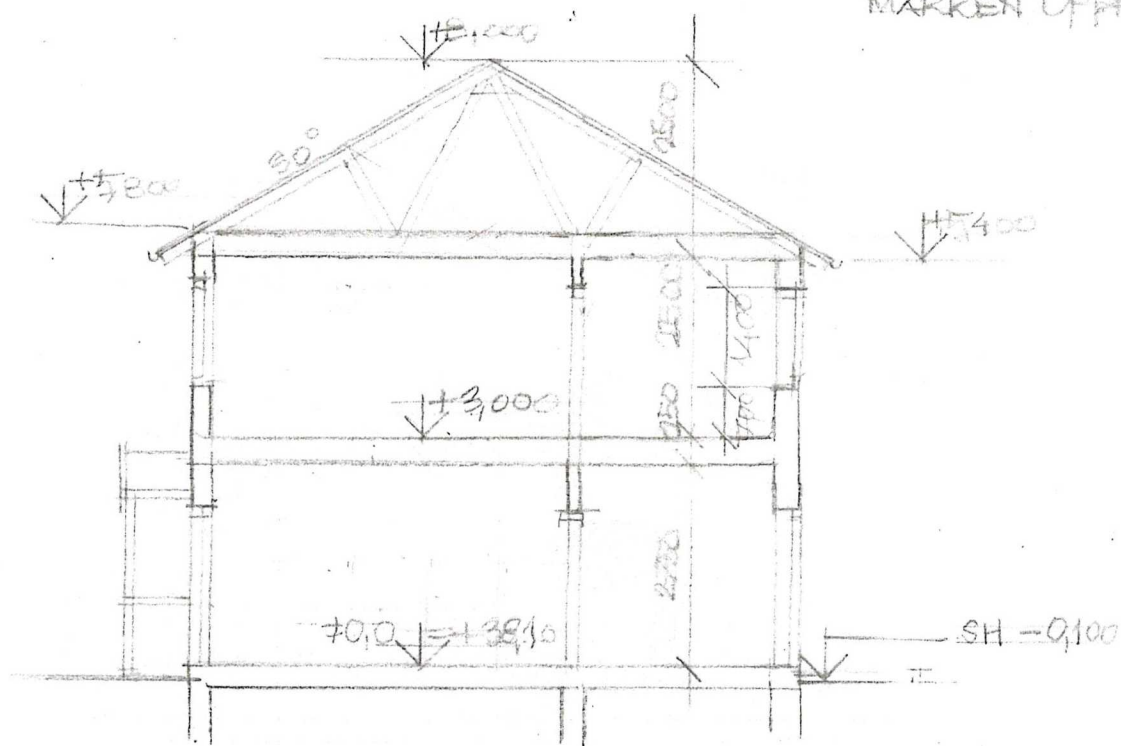

SEKTION

BYRÅCHEFEN 5 STOCKHOLM

Fasad, sektion i skala 1:100 Lidingö 2022 11 08
Schömer Consultant KB Ervin Schömer arkitekt SAR

REV.
2023-02-02