

FÖRKLARINGAR

ALLA MÅTT ANGES I MILLIMETER

KULÖRER OCH MATERIAL

RÄCKE:
SMIDESJÄRN, KULÖR NCS S 5040-B10-G,
MÖRKBLÅ

ÖVERLIGGARE/HANDLEDARE:
EK, KULÖR NATUR.


INFÄSTNINGAR I BEFINTLIGA GRÅ
BETONGPELARE:
GALVANISERAT STÅL, KULÖR GRÅ




FASAD MOT ÖSTER - SKALA 1:100 - A3




ELEVATION - BEFINTLIGT RÄCKE

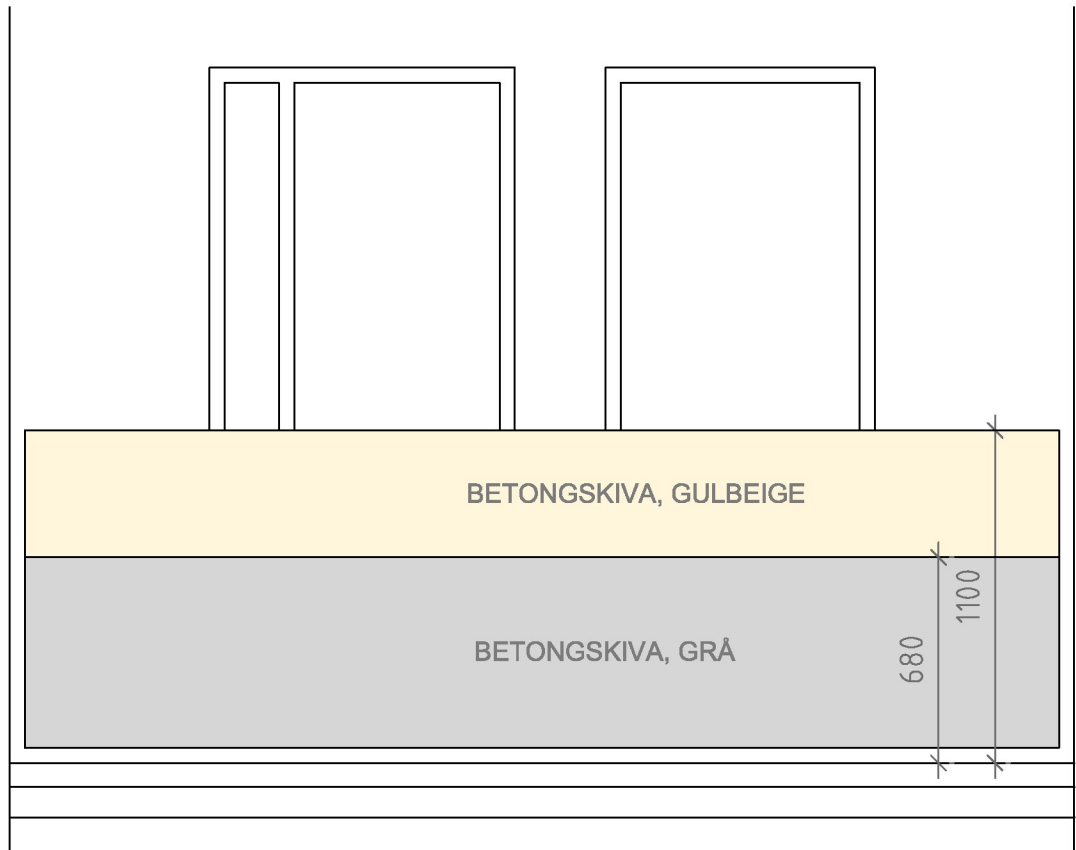

ELEVATION - NYTT RÄCKE

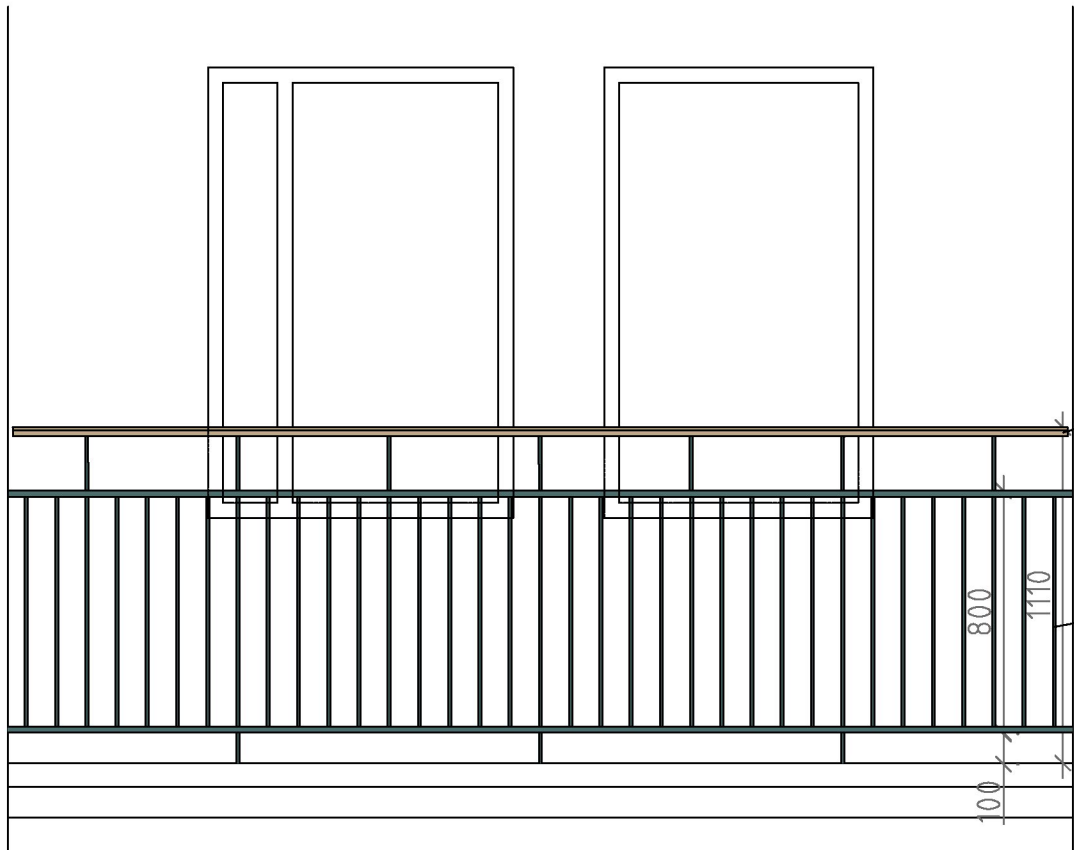


SEKTION - NYTT RÄCKE

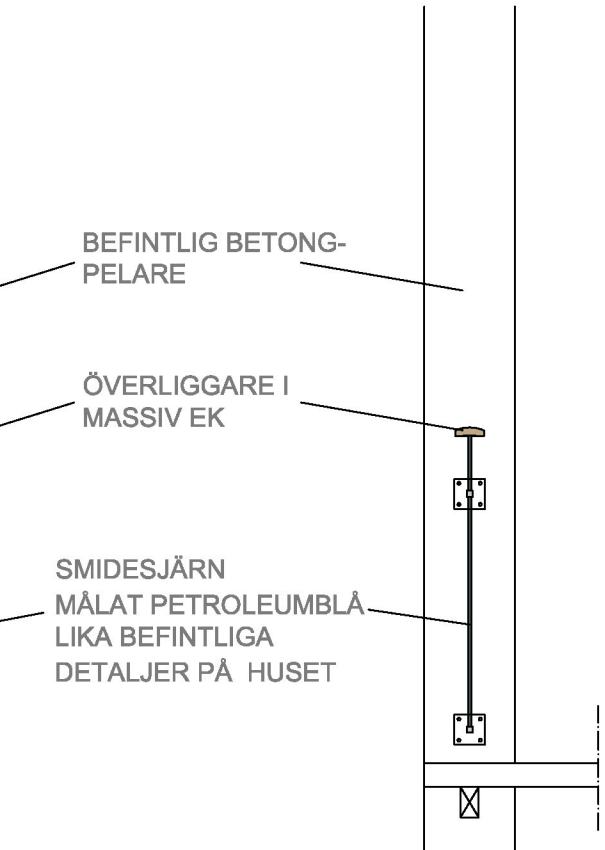


SKALA 1:50 - A3



ELEVATION - NYTT RÄCKE

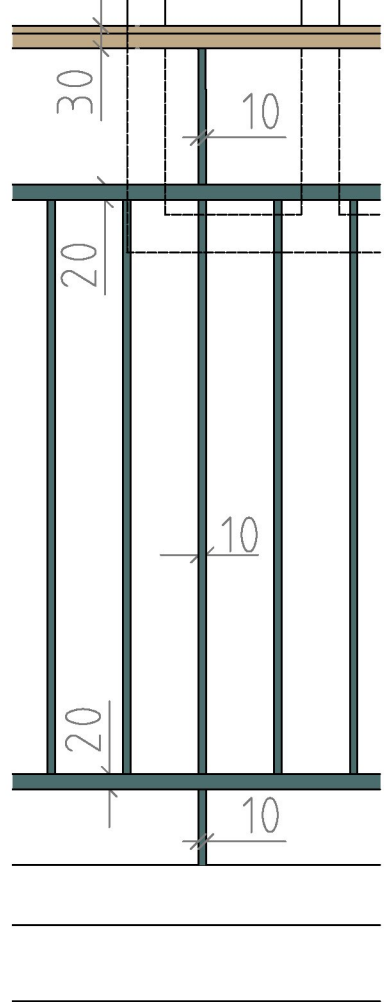

SEKTION - NYTT RÄCKE

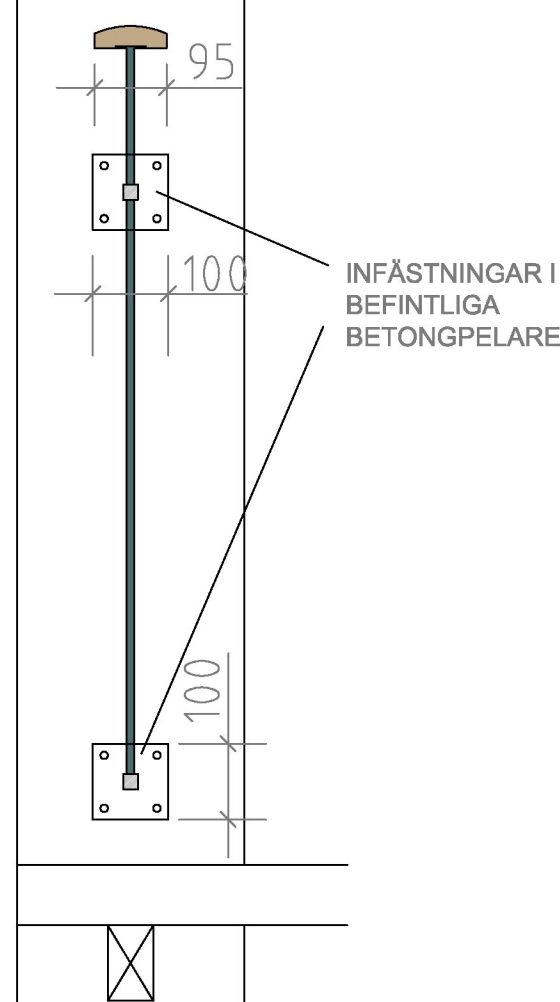

SKALA 1:20 - A3



BET	ANT	ÄNDRINGEN AVSER	SIGN	DATUM
BYGGLOVSHANDLING				
SKY HILL PROJEKTLEDNING & ARKITEKTUR				
GJUTAREN 11 NYA LOFTGÅNGSRÄCKEN				
STOCKHOLMS STAD				
UPPDRAG NR	222026	RITAD/KONSTR AV	AB	HANDLÄGGARE
DATUM	2023-02-15	ANSVARIG	M JANSSON	DB
ELEVATIONER OCH SEKTIONER				
ELEVATION MOT ÖSTER ÖVERSIKT ELEVATIONER OCH SEKTIONER UTSNITT				
HELSKALA	50	HALVSKALA	100	NUMMER
A-40-3-01				BET