




Fasad mot söder, Branholmsgränd 6-10
1:200

SKALA 1:200

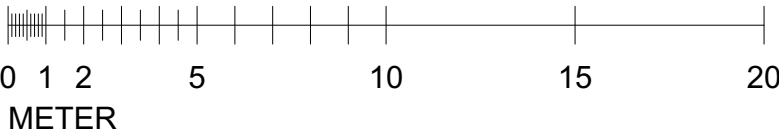


BYGGLOVHANDLING		
 Wonna I de Jong FASTIGHETER		
ÄNDRING AV TVÄTTSTUGA TILL BOSTAD SAMT YTTRE ÄNDRING		
PROJEKT BRANTHOLMSGRÄND	DATUM 2023-03-02	
FASTIGHET KV. BRANTHOLMEN 1	RITAD AV dv	SKALA 1:200 (A3)
INNEHÅLL FASAD MOT SÖDER B10	NUMMER A04	BET



Fasad mot söder, Branholmsgränd 32-36
1:200

SKALA 1:200

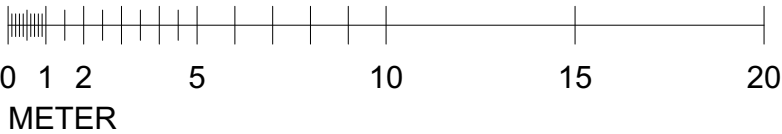


BYGGLOVHANDLING		
ÄNDRING AV TVÄTTSTUGA TILL BOSTAD SAMT YTTRE ÄNDRING		
PROJEKT	DATUM	
BRANTHOLMSGRÄND	2023-03-02	
FASTIGHET	RITAD AV	SKALA
KV. BRANTHOLMEN 1	dv	1:200 (A3)
INNEHÅLL	NUMMER	BET
FASAD MOT SÖDER B36	A08	



Fasad mot söder, Branholmsgränd 68-72
1:200

SKALA 1:200

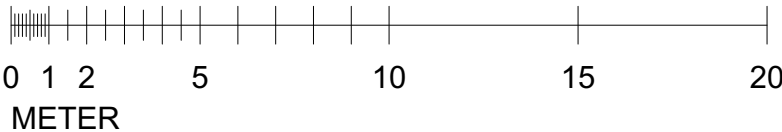

BYGGLOVHANDLING			
			
ÄNDRING AV TVÄTTSTUGA TILL BOSTAD SAMT YTTRE ÄNDRING			
PROJEKT	DATUM		
BRANTHOLMSGRÄND	2023-03-02		
FASTIGHET	RITAD AV	SKALA	
KV. BRANTHOLMEN 1	dv	1:200 (A3)	
INNEHÅLL	NUMMER	BET	
FASAD MOT SÖDER B68	A16		