

FÖRKLARINGAR


MÅTT ANGES I MILLIMETER  
PLUSHÖJDER ANGES I METER OCH AVSER FÄRDIG YTA DÄR EJ ANNAT  
ANGES.  
PLUSHÖJDER AVSER SYSTEM *RH.2000*

- BYGGLOVET AVSER
- BEFINTLIG VÄGG
- NY VÄGG
- BEFINTLIG DÖRR
- NY DÖRR
- VÄNDCIRKEL DIAMETER 1500MM
- UTRYMNINGSVÄG

HÄNVISNINGAR



SEKTIONER SE A-40-2-01, A-40-2-02  
FASADER SE A-40-3-01 TILL A-40-3-03  
UTVÄNDIG MATERIAL- OCH KULÖR BESKRIVNING SE A1

PLAN 8 - DEL 1

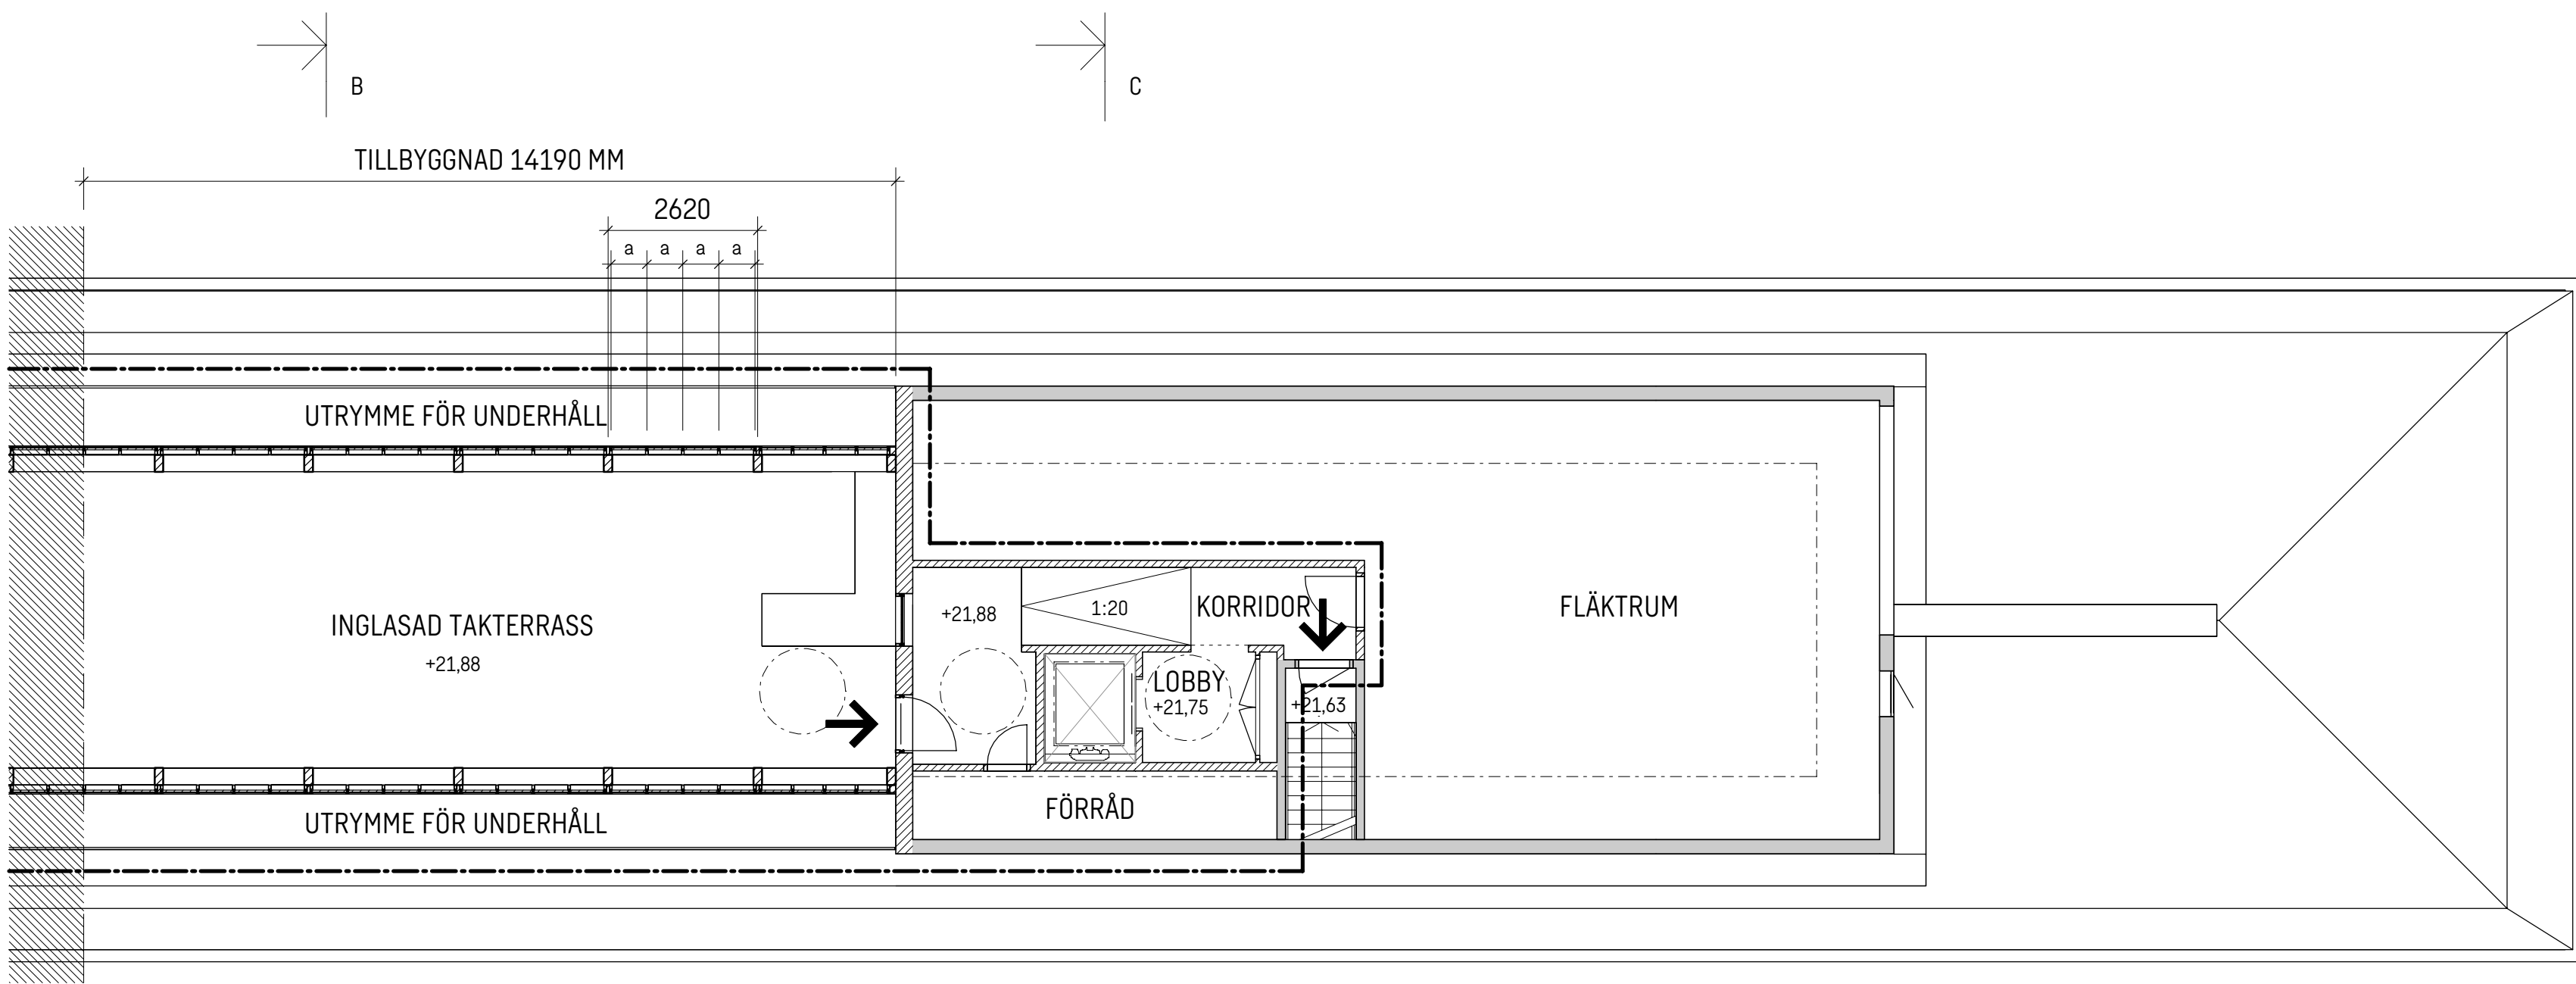

PLAN 8 - DEL 2

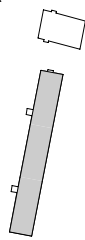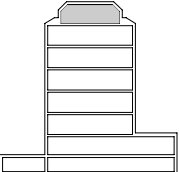

BET	ÄNDRINGEN AVSER	DATUM	SIGN
BYGGLOVSHANDLING			
MUNKLÄGRET 24 HANTVERKARGATAN 11			
KUND			
pp.penslon			
ORIENTERINGSSFIGUR			
PLAN		SEKTION	
			
A	SWECO ARCHITECTS		08 695 60 00
K	-		-
KP	-		-
E	-		-
V	-		-
W	-		-
Spr	-		-
M	-		-
UPPDRAG NR 11006113		RITAD/KONSTR AV SEMICD	
DATUM 2023.01.30		ANSVARIG SEBOCO	
PLAN 8			
SKALA A1 = 1:100 A3 = 1:200		NUMMER A-40-1-18	
		BET	