

6T-1-17-V


FÖRKLARINGAR

MÅTT ANGES I MILLIMETER  
PLUSHÖJDER ANGES I METER OCH AVSER FÄRDIG YTA DÄR EJ ANNAT  
ANGES.  
PLUSHÖJDER AVSER SYSTEM *RH.2000*


BYGGLOVET AVSER

HÄNVISNINGAR

SEKTIONER SE A-40-2-01, A-40-2-02  
FASADER SE A-40-3-01 TILL A-40-3-03  
UTVÄNDIG MATERIAL- OCH KULÖR BESKRIVNING SE A1


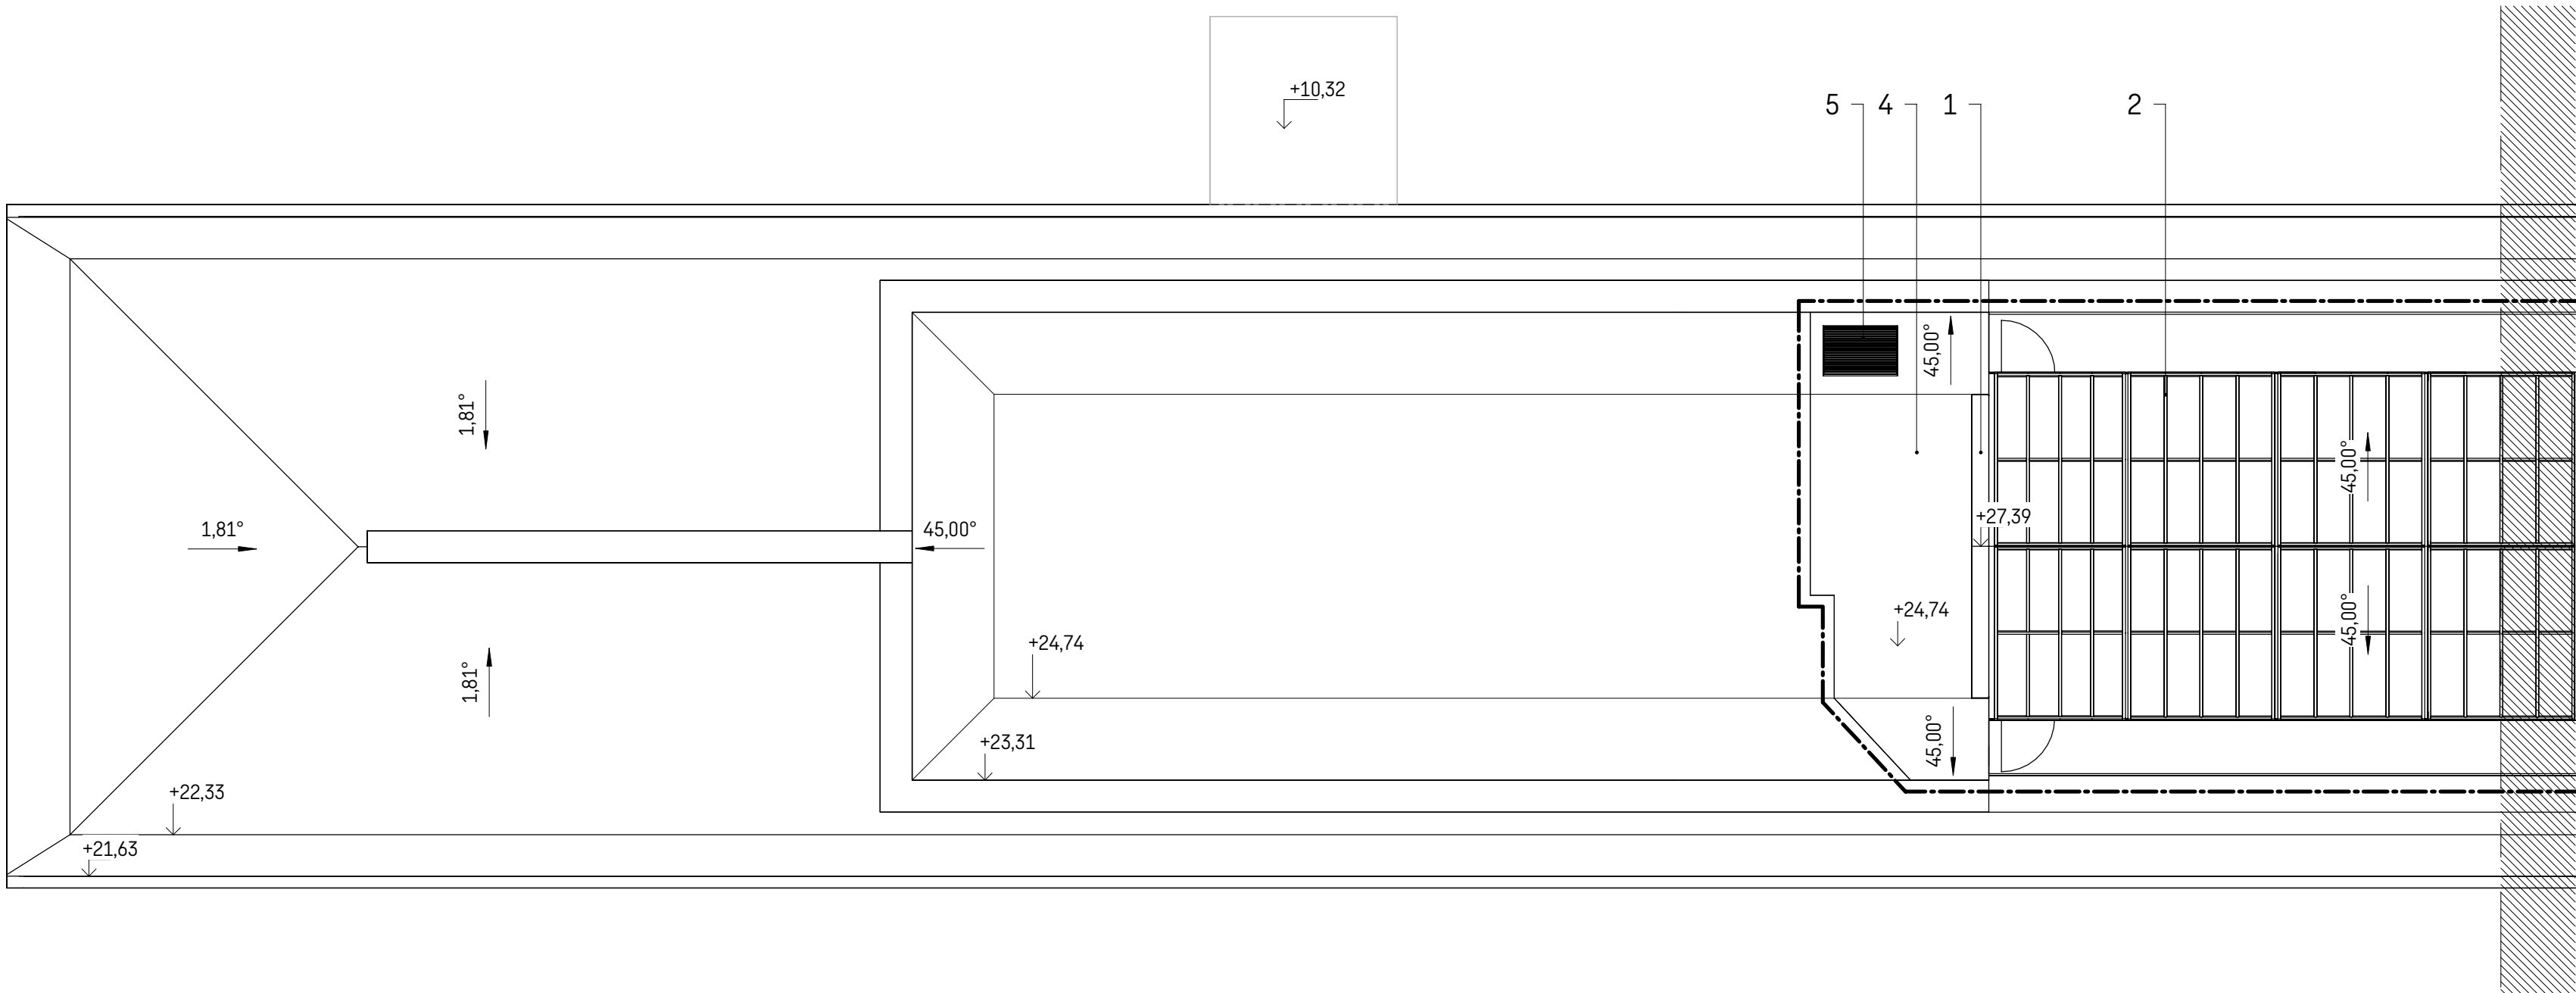


TAKPLAN - DEL 1

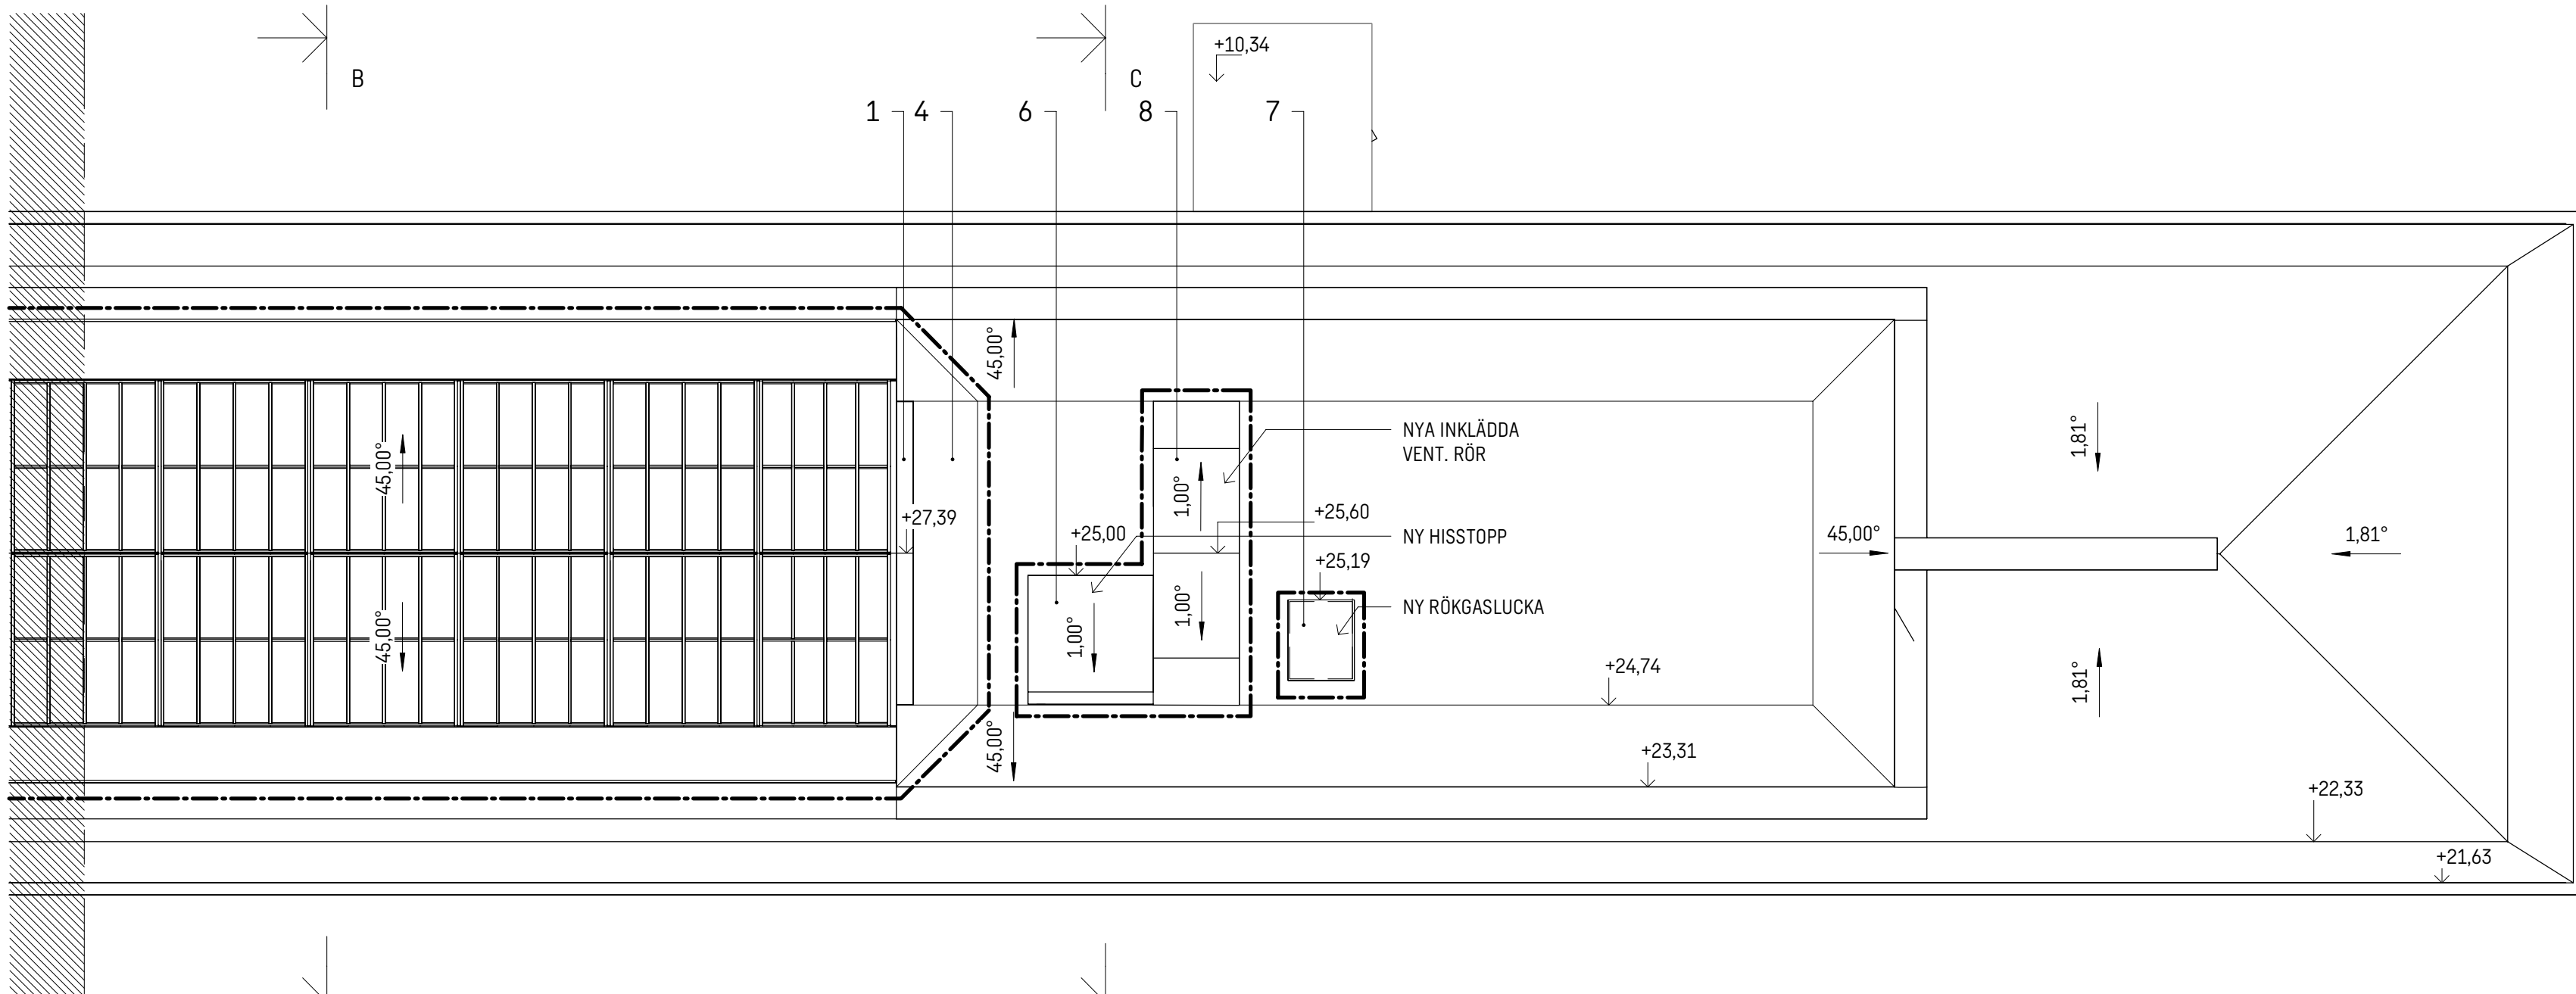

TAKPLAN - DEL 2

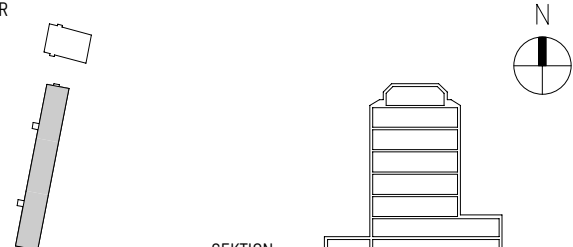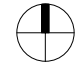

ÄNDRINGEN AVSER		DATUM	SIGN
BYGGLOVSHANDLING			
MUNKLÄGRET 24 HANTVERKARGATAN 11			
KUND			
pp.pens:ion			
ORIENTERINGSGRUPP			
			
PLAN		SEKTION	
A	SWECO ARCHITECTS		08 695 60 00
K	-		
KP	-		
E	-		
V	-		
W	-		
Spr	-		
M	-		
UPPDRAG NR 11006113		RITAD/KONSTR AV SEMICO	
DATUM 2023.01.30		HANDLAGGARE SEMICO	
TAKPLAN			
SKALA A1 = 1:100 A3 = 1:200		NUMMER A-41-1-19	
		BET	