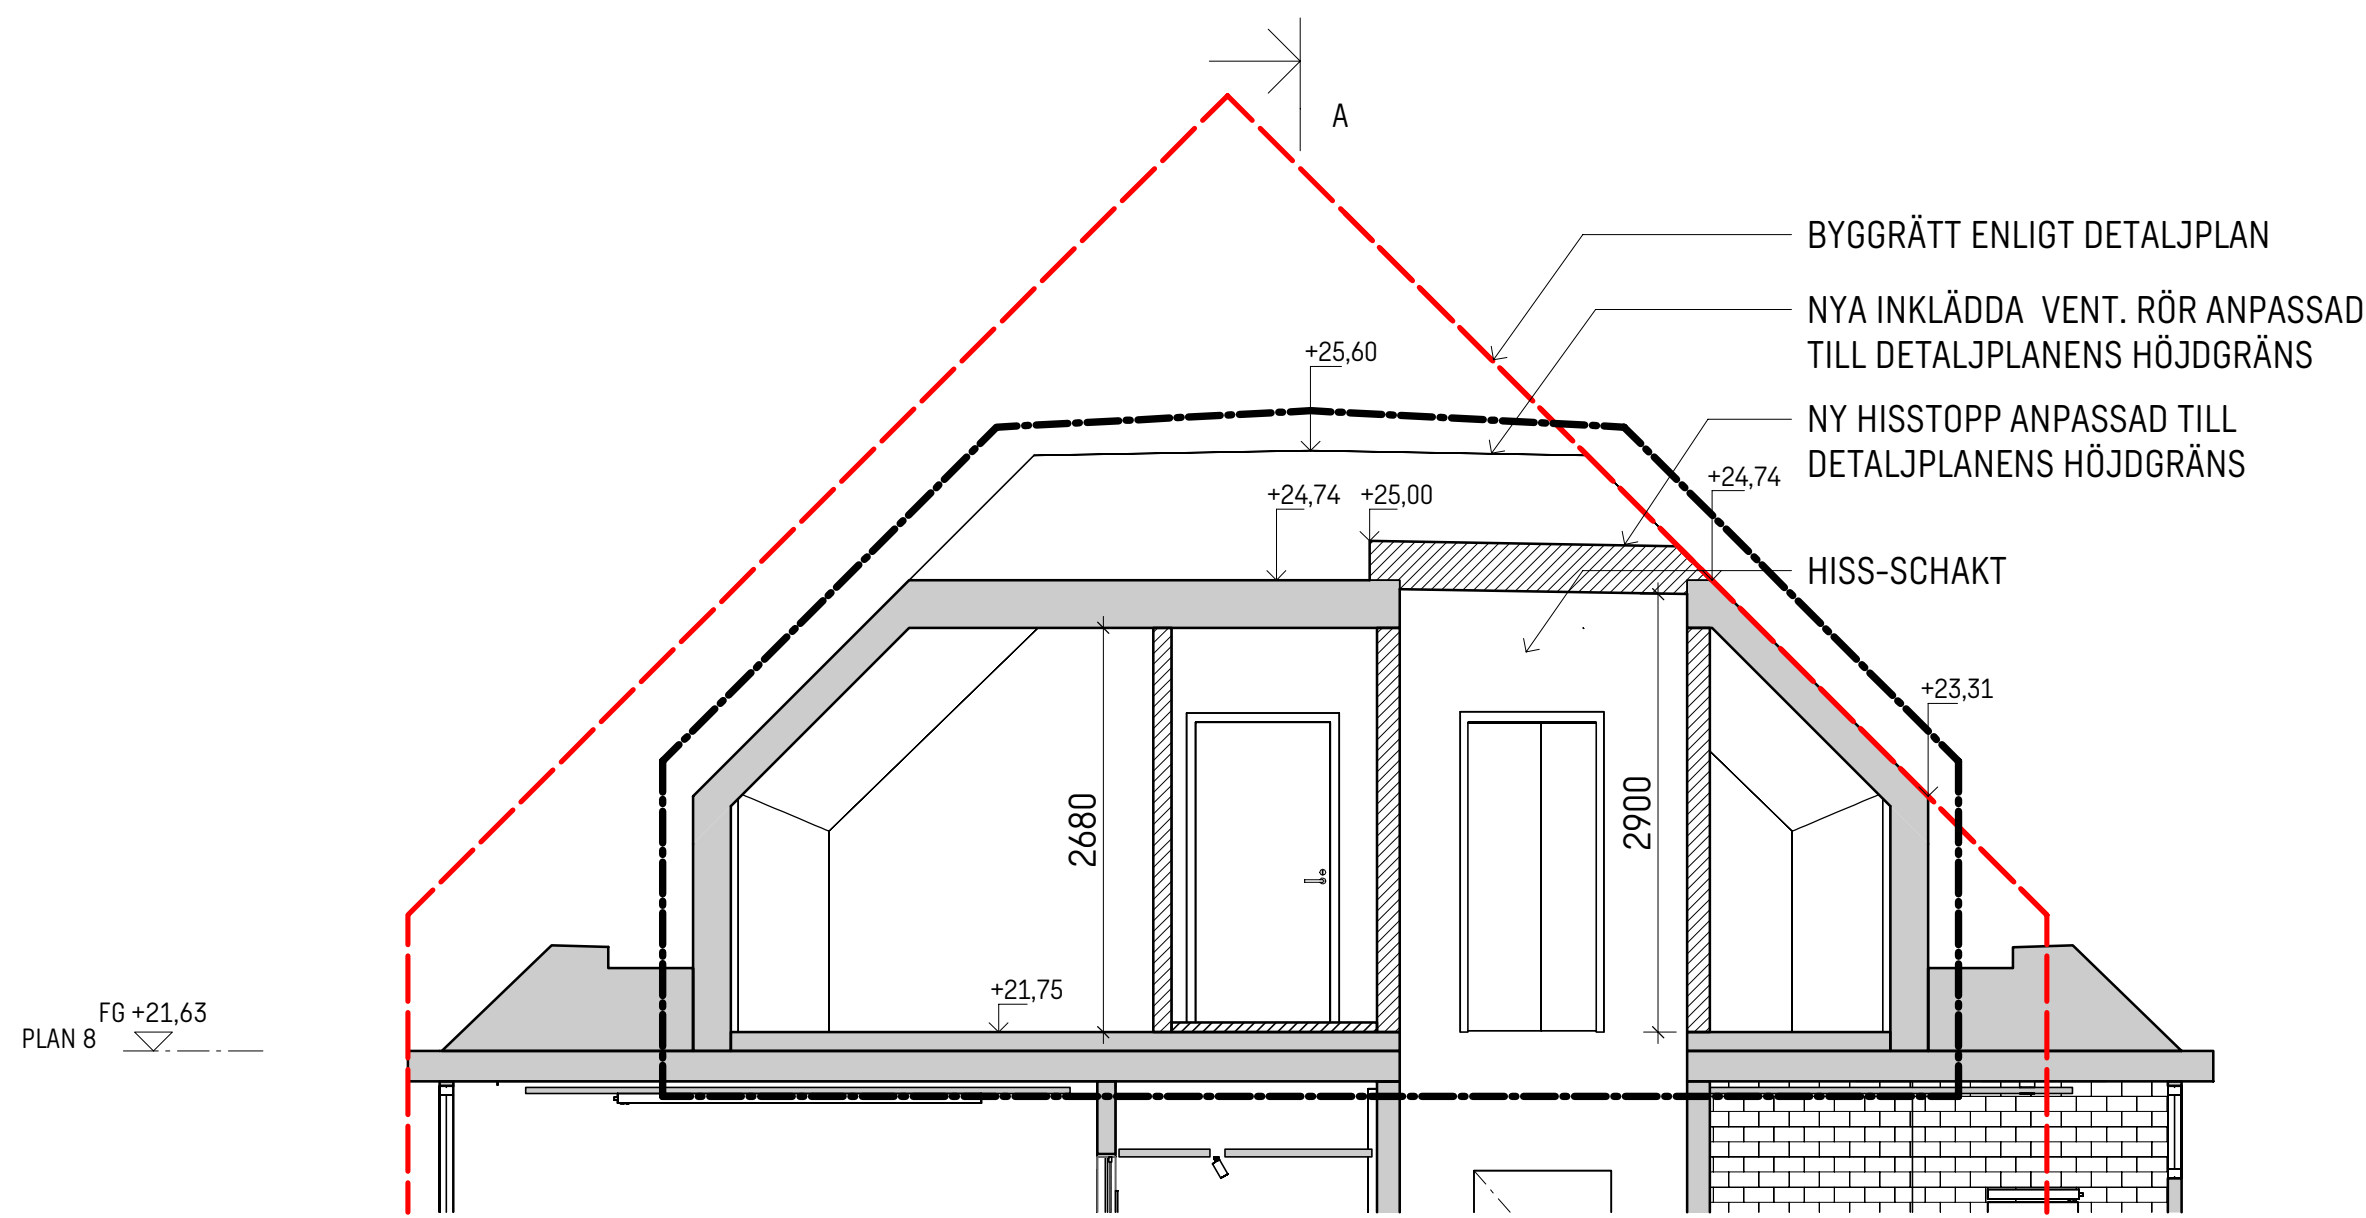


SEKSION B-B TAKTERRASS
1:100



SEKSION C-C FÖRLÄNGNING AV BEF. HISS
1:50

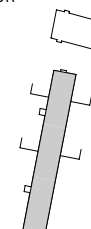
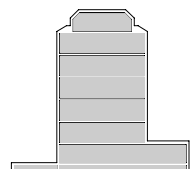
FÖRKLARINGAR

MÅTT ANGES I MILLIMETER
PLUSHÖJDER ANGES I METER OCH AVSER FÄRDIG YTA DÄR EJ ANNAT
ANGES

- BYGGLOVET AVSER
- DETALJPLAN HÖJDGRÄNS
- 45° BEF SKUGGLINJE
- BEF. BYGGNADSEDEL
- NY BYGGNADSEDEL

HÄNVISNINGAR

PLAN SE A-40-1-18
TAKPLAN SE A-41-1-19
FASADER GÅRDSHUS SE A-40-3-01 TILL A-40-3-03

BET	ÄNDRINGEN AVSER	DATUM	SIGN
BYGGLOVSHANDLING			
MUNKLÄGRET 24 HANTVERKARGATAN 11			
KUND			
pp.penslon			
ORIENTERINGSSIGUR			
			
PLAN		SEKTION	
A	SWECO ARCHITECTS		08 695 60 00
K	-		-
KP	-		-
E	-		-
V	-		-
W	-		-
Spr	-		-
M	-		-
UPPDRAG NR		RITAD/KONSTR AV	
11006113		SEMICD	
DATUM		HANDLÄGGARE	
2023.01.30		SEMICD	
		ANSVARIG	
		SEBOCO	
SEKTIONER			
SKALA		NUMMER	
A1 = 1:100 / 50		A-40-2-02	
A3 = 1:200 / 100		BET	

0 1 2 5 10
METER 1:100