

FÖRKLARINGAR OCH
FÖRESKRIFTER

BYGGANMÄLAN AVSER NYA DÖRRAR I
BRANDCELLSGRÄNS.


■■■■■■■■■■ AVSER BYGGANMÄLAN

----- BRANDCELLSGRÄNS


┌ NYA DÖRRAR I
BRANDCELLSGRÄNS



PLAN 4, SKALA 1:100

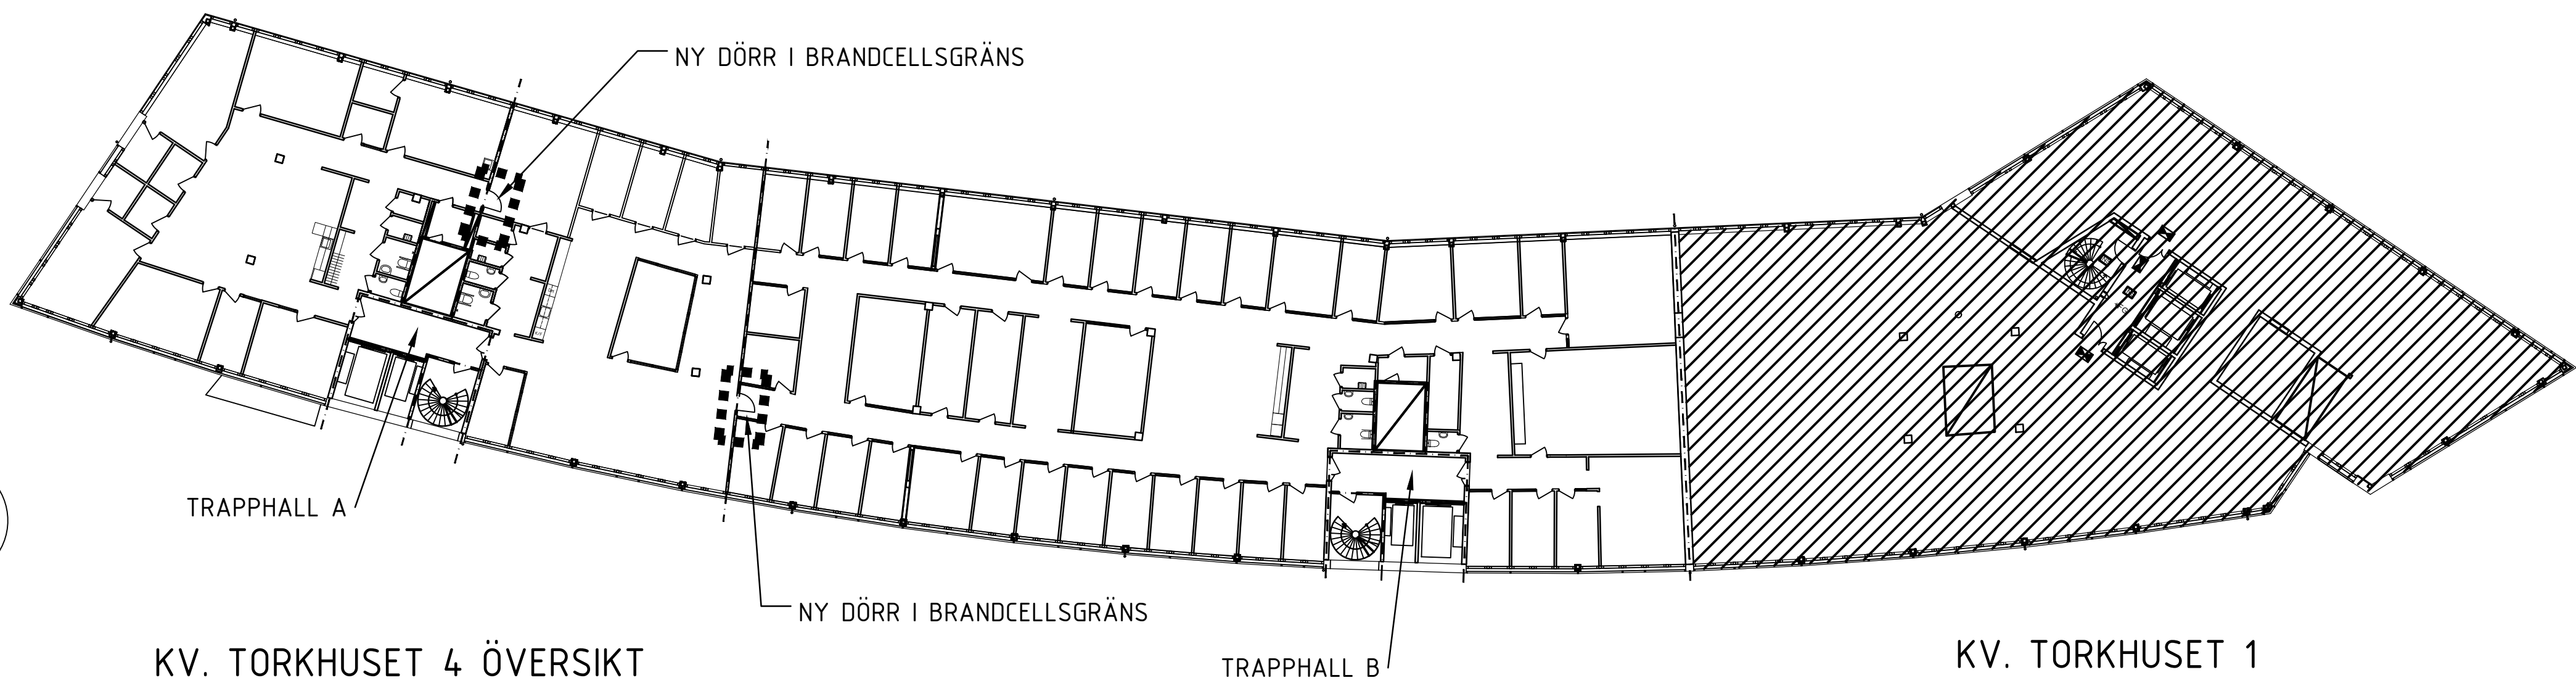

KV. TORKHUSET 4 ÖVERSIKT
SKALA 1:250

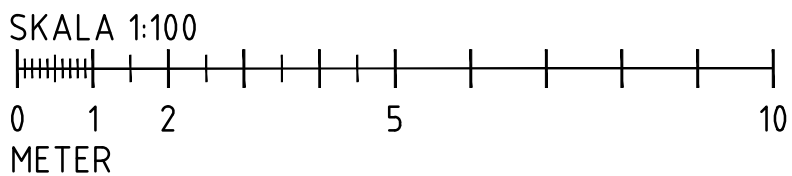

| BET | ÄNDRINGEN AVSER | DATUM | SIGN |
|-----------------------------------|------------------|-----------------------------------|------|
| BYGGANMÄLAN | | | |
| KV. TORKHUSET 4 | | | |
| HAMMARBY FABRIKSVÄG 61, STOCKHOLM | | | |
| NOVIER | | CATELLA | |
| OBJEKT NR | PROJEKT NR | PROJEKTLEDARE | |
| A e.le arkitekter AB | - | Tel. 08-122 09 000 www.e-le.se | |
| K - | - | Tel. | |
| V - | - | Tel. | |
| E - | - | Tel. | |
| B - | - | Tel. | |
| M - | - | Tel. | |
| L - | - | Tel. | |
| UPPDRAGS NR | RITAD/KONSTR. AV | HANDLÄGGARE | |
| 23-3297 | E. BEXELIUS | J. IHRSEN | |
| DATUM | ANSVÄRS | RITNINGSSAMPLER | |
| 2023-03-22 | N. KIISKINEN | BET. | |
| KV. TORKHUSET 4 | | PLAN 4, VÅNING 4 TR | |
| NYA DÖRRAR I BRANDCELLSGRÄNS | | A-40-1-001 | |
| SKALA 1:100 (A1) 1:200 (A3) | RITNINGSSAMPLER | | BET. |