



FÖRKLARINGAR:
PLUSHÖJDER ANGES I METER, ÖVRIGA MÅTT I MM.
BYGGLOVET AVSER DENNA DEL
RÄCKES PRINCIP: A-45-4-050 - 052

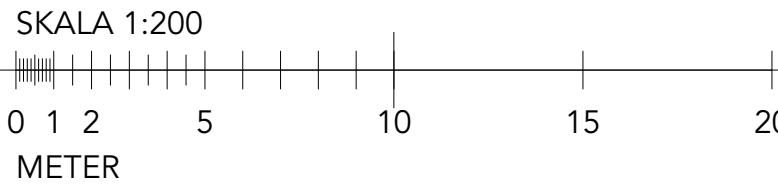

Fasad mot Norr
1:200


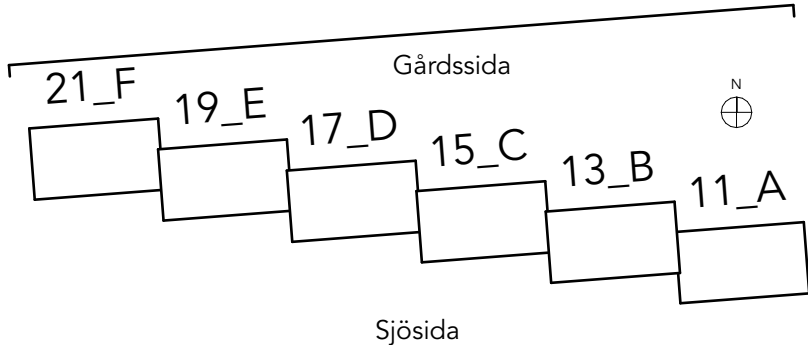



BET	ÄNDRING AVSER		DATUM	Sign.
GRANSKNINGSHANDLING				
KATTUNTRYCKERIET 1				
				
A	URBAN COUTURE ARKITEKTER, Tel: +46 76 268 92 92			
K	BTB			
VVS	FRONTVVS			
UPPDRAG NR	RITAD AV		HANDLÄGGARE	
2206	AP/AK		AP	
DATUM	ANSVARIG			
2022-12-22	Koen Kragting, Louise Jalilian			
Wivalliusgatan 11, Marieberg				
KATTUNTRYCKERIET 1				
FASAD MOT NORR				
SKALA A1	NUMMER			BET
1:200 1:400 (A3) 3)	A-40-3-001			

FÖRKLARINGAR:
PLUSHÖJDER ANGES I METER, ÖVRIGA MÅTT I MM.
BYGGLOVET AVSER DENNA DEL
RÄCKES PRINCIP: A-45-4-050 - 052



Fasad mot Söder
1:200

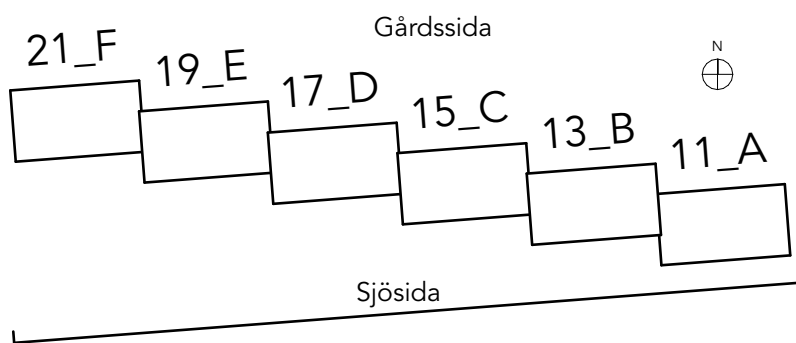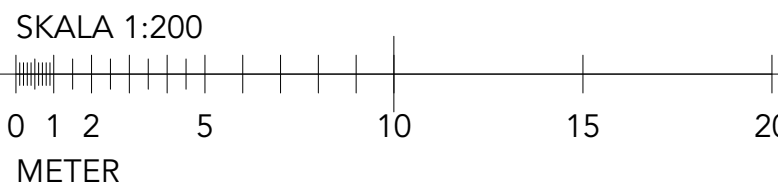

BET	ÄNDRING AVSER		DATUM	Sign.
GRANSKNINGSHANDLING				
KATTUNTRYCKERIET 1				
				
A	URBAN COUTURE ARKITEKTER, Tel: +46 76 268 92 92			
K	BTB			
VVS	FRONTVVS			
UPPDRAG NR	RITAD AV		HANDLÄGGARE	
2206	AP		AP	
DATUM	ANSVARIG			
2023-02-10	Koen Kragting, Louise Jalilian			
Wivalliusgatan 11, Marieberg				
KATTUNTRYCKERIET 1				
FASAD MOT SÖDER				
SKALA A1	NUMMER			BET
1:200 1:400 (A3) 3)	A-40-3-002			

FÖRKLARINGAR:
PLUSHÖJDER ANGES I METER, ÖVRIGA MÅTT I MM.
BYGGLOVET AVSER DENNA DEL
RÄCKES PRINCIP: A-45-4-050 - 052




Fasad mot Öster
1:200



Fasad mot Väster
1:200

SKALA 1:200
0 1 2 5 10 15 20
METER

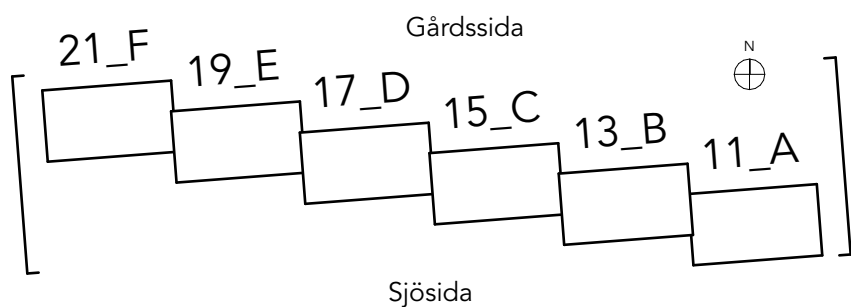

BET	ÄNDRING AVSER		DATUM	Sign.
GRANSKNINGSHANDLING				
KATTUNTRYCKERIET 1				
				
A	URBAN COUTURE ARKITEKTER, Tel: +46 76 268 92 92			
K	BTB			
VVS	FRONTVVS			
UPPDRAG NR	RITAD AV		HANDLÄGGARE	
2206	AP		AP	
DATUM	ANSVARIG			
2023-02-10	Koen Kragting, Louise Jalilian			
Wivalliusgatan 11, Marieberg				
KATTUNTRYCKERIET 1				
FASAD MOT ÖSTER OCH FASAD MOT VÄSTER				
SKALA A1	NUMMER			BET
1:200 1:400 (A3) 3)	A-40-3-003			

FÖRKLARINGAR:
PLUSHOJDER ANGES I METER, ÖVRIGA MÅTT I MM.

AR:

RÄCKES PRINCIP: A-45-4-050 - 052





A-40-3-1301

NY PÅBYGGNAD

BEFINTLIGT BYGGNAD

SKALA 1:50

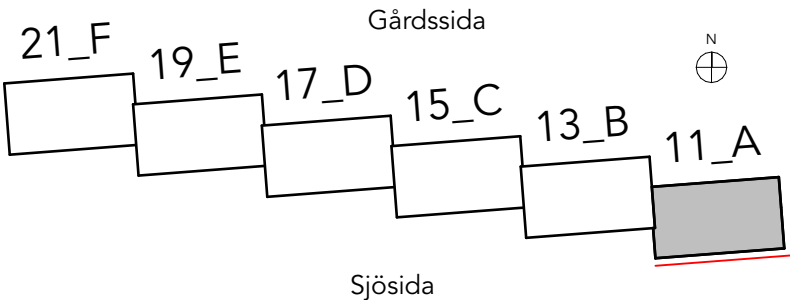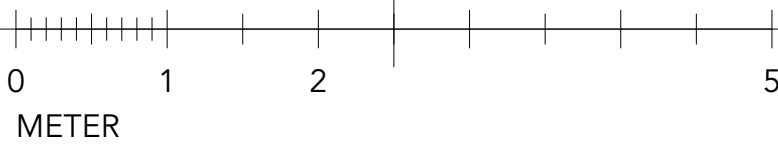

BET	ÄNDRING AVSER		DATUM	Sign.
GRANSKNINGSHANDLING				
KATTUNTRYCKERIET 1				
				
A	URBAN COUTURE ARKITEKTER, Tel: +46 76 268 92 92			
K	BTB			
VVS	FRONTVVS			
UPPDRAG NR	RITAD AV		HANDLÄGGARE	
2206	AP		AP	
DATUM	ANSVARIG			
2023-02-10	Koen Kragting, Louise Jalilian			
Wivalliusgatan 11, Marieberg				
KATTUNTRYCKERIET 1				
FASAD MOT SÖDER - HUS 11_A				
SKALA A1	NUMMER			BET
1:50 1:100 (A3)	A-40-3-111			

NY PÅBYGGNAD


BEFINTLIGT BYGGNAD

HUS 11

A-40-3-1302

SKALA 1:50

0 1 2 5
METER

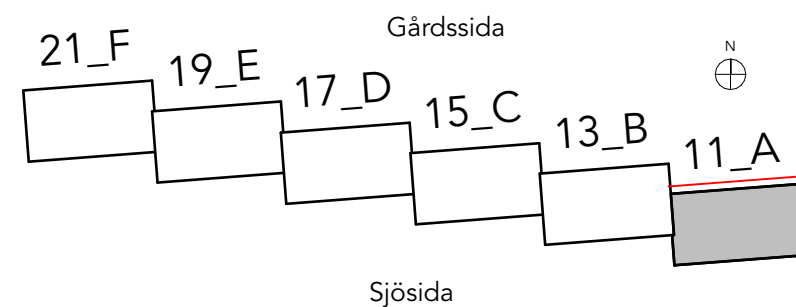

FÖRKLARINGAR:
PLUSHOJDER ANGES I METER, ÖVRIGA MÅTT I MM.

AR:

RÄCKES PRINCIP: A-45-4-050 - 052

BET	ÄNDRING AVSER	DATUM	Sign.
GRANSKNINGSHANDLING			
KATTUNTRYCKERIET 1			
			
A	URBAN COUTURE ARKITEKTER, Tel: +46 76 268 92 92		
K	BTB		
VVS	FRONTVVS		
UPPDRAG NR	RITAD AV	HANDLÄGGARE	
2206	AP	AP	
DATUM	ANSVARIG		
2023-02-10	Koen Kragting, Louise Jalilian		
Wivalliusgatan 11, Marieberg			
KATTUNTRYCKERIET 1			
FASAD MOT NORR - HUS 11_A			
SKALA A1	NUMMER	BET	
1:50 1:100 (A3)	A-40-3-112		



FÖRKLARINGAR:
PLUSHOJDER ANGES I METER, ÖVRIGA MÅTT I MM.

AR:

RACKES PRINCIP: A-45-4-050 - 052



NY PÅBYGGNAD

BEFINTLIGT BYGGNAD

A-40-3-1501

A-40-3-1101

SKALA 1:50

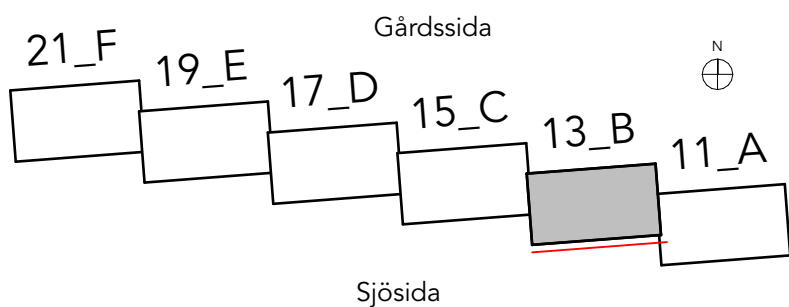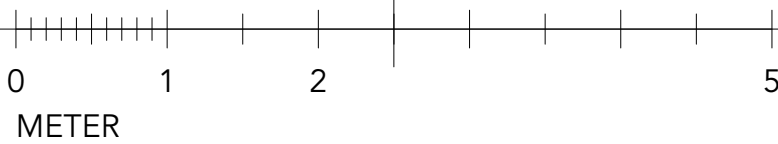

BET	ÄNDRING AVSER		DATUM	Sign.
GRANSKNINGSHANDLING				
KATTUNTRYCKERIET 1				
				
A	URBAN COUTURE ARKITEKTER, Tel: +46 76 268 92 92			
K	BTB			
VVS	FRONTVVS			
UPPDRAG NR	RITAD AV		HANDLÄGGARE	
2206	AP		AP	
DATUM	ANSVARIG			
2023-02-10	Koen Kragting, Louise Jalilian			
Wivalliusgatan 11, Marieberg				
KATTUNTRYCKERIET 1				
FASAD MOT SÖDER - HUS 13_B				
SKALA A1	NUMMER			BET
1:50 1:100 (A3)	A-40-3-131			



FÖRKLARINGAR:
PLUSHÖJDER ANGES I METER, ÖVRIGA MÅTT I MM.

AR:


RÄCKES PRINCIP: A-45-4-050 - 052

NY PÅBYGGNAD

BEFINTLIGT BYGGNAD

A-40-3-1102

A-40-3-1502

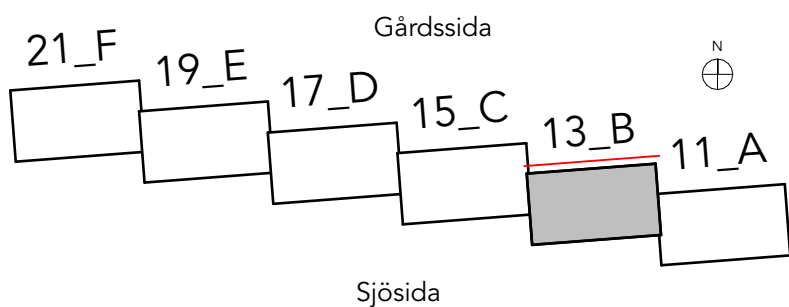


SKALA 1:50
0 1 2 5
METER

BET	ÄNDRING AVSER		DATUM	Sign.
GRANSKNINGSHANDLING				
KATTUNTRYCKERIET 1				
				
A	URBAN COUTURE ARKITEKTER, Tel: +46 76 268 92 92			
K	BTB			
VVS	FRONTVVS			
UPPDRAG NR	RITAD AV		HANDLÄGGARE	
2206	AP		AP	
DATUM	ANSVARIG			
2023-02-10	Koen Kragting, Louise Jalilian			
Wivalliusgatan 11, Marieberg				
KATTUNTRYCKERIET 1				
FASAD MOT NORR - HUS 13_B				
SKALA A1	NUMMER			BET
1:50 1:100 (A3)	A-40-3-132			

AR:


RÄCKES PRINCIP: A-45-4-050 - 052

RÄCKES PRINCIP: A-45-4-050 - 052

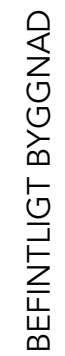

HUS 13

A-40-3-1301

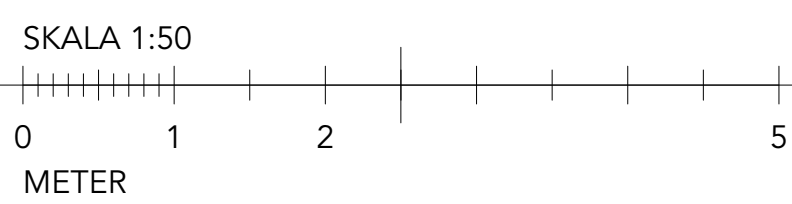

BET	ANDERING AVSER	DATUM	SIGN
GRANSKNINGSHANDLING			
KATTUNTRYCKERIET 1			
			
A	URBAN COUTURE ARKITEKTER, Tel: +46 76 268 92 92		
K	BTB		
VVS	FRONTVVS		
UPPDRAAG NR	RITAD AV	HANDLÄGGARE	
2206	AP	AP	
DATUM	ANSVARIG		
2023-02-10	Koen Kragting, Louise Jalilian		
Wivalliusgatan 11, Marieberg			
KATTUNTRYCKERIET 1			
FASAD MOT SÖDER - HUS 15_C			
SKALA A1	NUMMER		BET
1:50 1:100 (A3)	A-40-3-151		

S 13

HUS 15

A-40-3-1302

A-40-3-1702

FÖRKLARINGAR:
PLUSHÖJDER ANGES I METER, ÖVRIGA MÅTT I MM.


AR:

RÄCKES PRINCIP: A-45-4-050 - 052

NY PÅBYGGNAD

BEFINTLIGT BYGGNAD

SKALA 1:50
0 1 2 5
METER

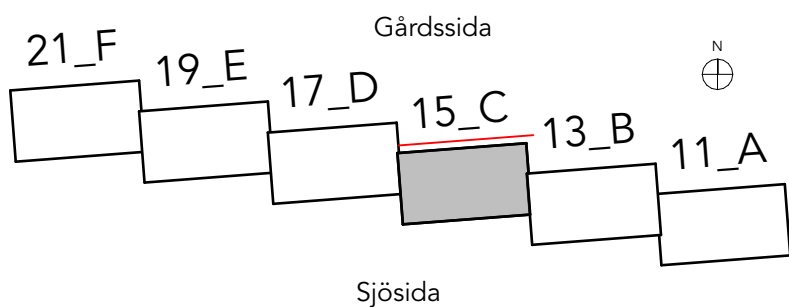

BET	ÄNDRING AVSER		DATUM	Sign.
GRANSKNINGSHANDLING				
KATTUNTRYCKERIET 1				
				
A	URBAN COUTURE ARKITEKTER, Tel: +46 76 268 92 92			
K	BTB			
VVS	FRONTVVS			
UPPDRAG NR	RITAD AV		HANDLÄGGARE	
2206	AP		AP	
DATUM	ANSVARIG			
2023-02-10	Koen Kragting, Louise Jalilian			
Wivalliusgatan 11, Marieberg				
KATTUNTRYCKERIET 1				
FASAD MOT NORR - HUS 15_C				
SKALA A1	NUMMER			BET
1:50 1:100 (A3)	A-40-3-152			



FÖRKLARINGAR:
PLUSHOJDER ANGES I METER, ÖVRIGA MÅTT I MM.


AR:

RÄCKES PRINCIP: A-45-4-050 - 052

NY PÅBYGGNAD

BEFINTLIGT BYGGNAD

SKALA 1:50
0 1 2 5
METER

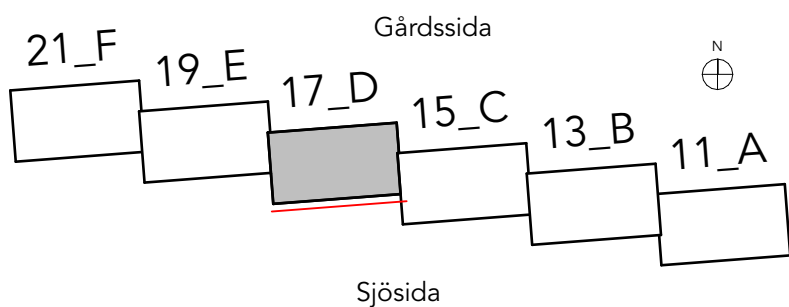

BET	ÄNDRING AVSER		DATUM	Sign.
GRANSKNINGSHANDLING				
KATTUNTRYCKERIET 1				
				
A	URBAN COUTURE ARKITEKTER, Tel: +46 76 268 92 92			
K	BTB			
VVS	FRONTVVS			
UPPDRAG NR	RITAD AV		HANDLÄGGARE	
2206	AP		AP	
DATUM	ANSVARIG			
2023-02-10	Koen Kragting, Louise Jalilian			
Wivalliusgatan 11, Marieberg				
KATTUNTRYCKERIET 1				
FASAD MOT SÖDER - HUS 17_D				
SKALA A1	NUMMER			BET
1:50 1:100 (A3)	A-40-3-171			

S 15

HUS 17

A-40-3-1502

A-40-3-1902

FÖRKLARINGAR:
PLUSHOJDER ANGES I METER, ÖVRIGA MÅTT I MM.



AR:

RÄCKES PRINCIP: A-45-4-050 - 052

NY PÅBYGGNAD

BEFINTLIGT BYGGNAD

SKALA 1:50

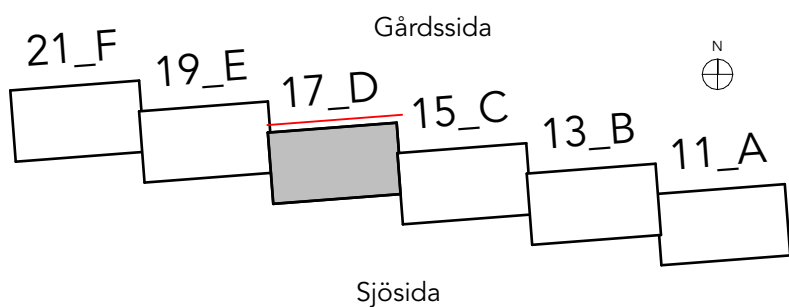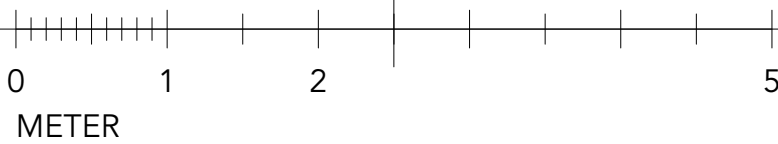

BET	ÄNDRING AVSER		DATUM	Sign.
GRANSKNINGSHANDLING				
KATTUNTRYCKERIET 1				
				
A	URBAN COUTURE ARKITEKTER, Tel: +46 76 268 92 92			
K	BTB			
VVS	FRONTVVS			
UPPDRAG NR	RITAD AV		HANDLÄGGARE	
2206	AP		AP	
DATUM	ANSVARIG			
2023-02-10	Koen Kragting, Louise Jalilian			
Wivalliusgatan 11, Marieberg				
KATTUNTRYCKERIET 1				
FASAD MOT NORR - HUS 17_D				
SKALA A1	NUMMER			BET
1:50 1:100 (A3)	A-40-3-172			

Inkom till Stockholms stadsbyggnadskontor - 2023-03-29, Dnr 2016-00886

Bildskott av: BIMskott av: Servis/206 KATTUNTRYCKERIET/206 Kattuntryckeriet



FÖRKLARINGAR:
PLUSHOJDER ANGES I METER, ÖVRIGA MÅTT I MM.


AR:

RÄCKES PRINCIP: A-45-4-050 - 052

NY PÅBYGGNAD

BEFINTLIGT BYGGNAD

SKALA 1:50
0 1 2 5
METER

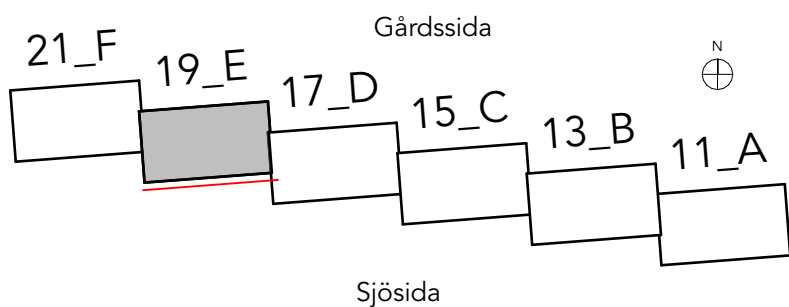

BET	ÄNDRING AVSER		DATUM	Sign.
GRANSKNINGSHANDLING				
KATTUNTRYCKERIET 1				
				
A	URBAN COUTURE ARKITEKTER, Tel: +46 76 268 92 92			
K	BTB			
VVS	FRONTVVS			
UPPDRAG NR	RITAD AV		HANDLÄGGARE	
2206	AP		AP	
DATUM	ANSVARIG			
2023-02-10	Koen Kragting, Louise Jalilian			
Wivalliusgatan 11, Marieberg				
KATTUNTRYCKERIET 1				
FASAD MOT SÖDER - HUS 19_E				
SKALA A1	NUMMER			BET
1:50 1:100 (A3)	A-40-3-191			



FÖRKLARINGAR:
PLUSHOJDER ANGES I METER, ÖVRIGA MÅTT I MM.

AR:


RACKES PRINCIP: A-45-4-050 - 052

NY PÅBYGGNAD

BEFINTLIGT BYGGNAD

A-40-3-1702

A-40-3-2102

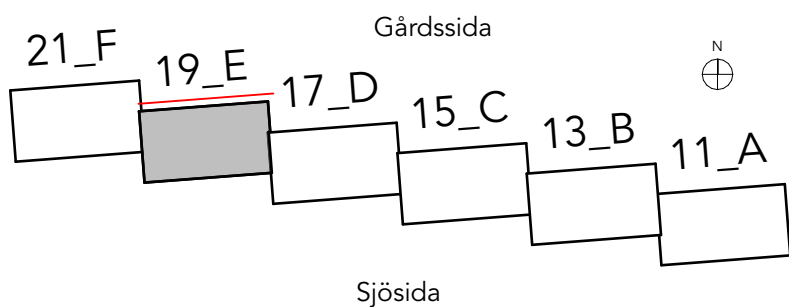

SKALA 1:50
0 1 2 5
METER

BET	ÄNDRING AVSER		DATUM	Sign.
GRANSKNINGSHANDLING				
KATTUNTRYCKERIET 1				
				
A	URBAN COUTURE ARKITEKTER, Tel: +46 76 268 92 92			
K	BTB			
VVS	FRONTVVS			
UPPDRAG NR	RITAD AV		HANDLÄGGARE	
2206	AP		AP	
DATUM	ANSVARIG			
2023-02-10	Koen Kragting, Louise Jalilian			
Wivalliusgatan 11, Marieberg				
KATTUNTRYCKERIET 1				
FASAD MOT NORR - HUS 19_E				
SKALA A1	NUMMER			BET
1:50 1:100 (A3)	A-40-3-192			

NY PÅBYGGNAD



BEFINTLIGT BYGGNAD

HUS 21

HUS 19

A-40-3-1901

SKALA 1:50

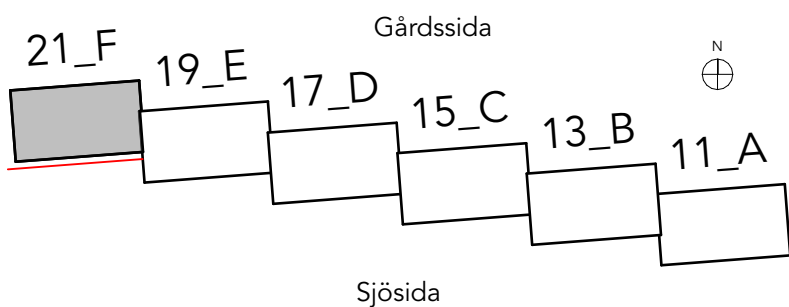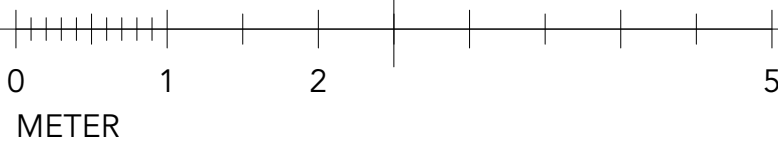

FÖRKLARINGAR:
PLUSHOJDER ANGES I METER, ÖVRIGA MÅTT I MM.

AR:

RACKES PRINCIP: A-45-4-050 - 052

BET	ÄNDRING AVSER		DATUM	Sign.
GRANSKNINGSHANDLING				
KATTUNTRYCKERIET 1				
				
A	URBAN COUTURE ARKITEKTER, Tel: +46 76 268 92 92			
K	BTB			
VVS	FRONTVVS			
UPPDRAG NR	RITAD AV		HANDLÄGGARE	
2206	AP		AP	
DATUM	ANSVARIG			
2023-02-10	Koen Kragting, Louise Jalilian			
Wivalliusgatan 11, Marieberg				
KATTUNTRYCKERIET 1				
FASAD MOT SÖDER - HUS 21_F				
SKALA A1	NUMMER			BET
1:50 1:100 (A3)	A-40-3-211			

IS 19

HUS 21

A-40-3-1902

NY PÅBYGGNAD



BEFINTLIGT BYGGNAD

FÖRKLARINGAR:
PLUSHOJDER ANGES I METER, ÖVRIGA MÅTT I MM.

AR:

RÄCKES PRINCIP: A-45-4-050 - 052

SKALA 1:50

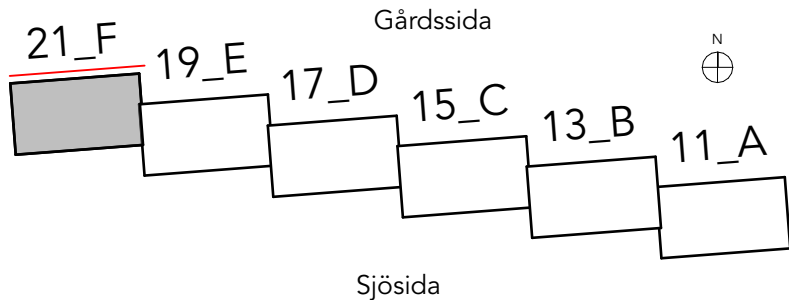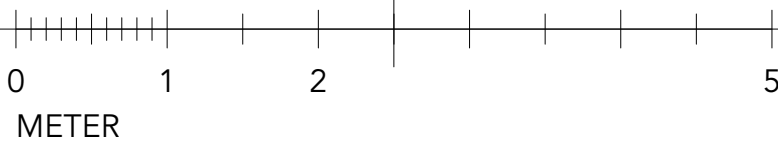

BET	ÄNDRING AVSER		DATUM	Sign.
GRANSKNINGSHANDLING				
KATTUNTRYCKERIET 1				
				
A	URBAN COUTURE ARKITEKTER, Tel: +46 76 268 92 92			
K	BTB			
VVS	FRONTVVS			
UPPDRAG NR	RITAD AV		HANDLÄGGARE	
2206	AP		AP	
DATUM	ANSVARIG			
2023-02-10	Koen Kragting, Louise Jalilian			
Wivalliusgatan 11, Marieberg				
KATTUNTRYCKERIET 1				
FASAD MOT NORR - HUS 21_F				
SKALA A1	NUMMER			BET
1:50 1:100 (A3)	A-40-3-212			