




PROJEKT: Ombyggnation
Tomtyta (Glaven 12)= 2591 kvm
Skolgården= 2020,42 kvm
Inte tillgänglig= 570,58 kvm

Inkom till Stockholms stadsbyggnadskontor - 2023-03-30, Dnr 2022-02235

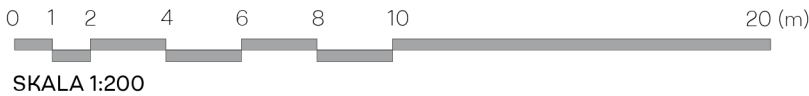

SKALA 1:200

SITUATIONSPLAN
1:200



BygglövsExpertens

Glaven 12			
RITNING		RITNINGSNUMMER	
SITUATIONSPLAN		A-11.12-103	
RITAD/KONST.AV	DATUM	SKALA	
S.S.	2023/03/30	1: 200 (A2)	