



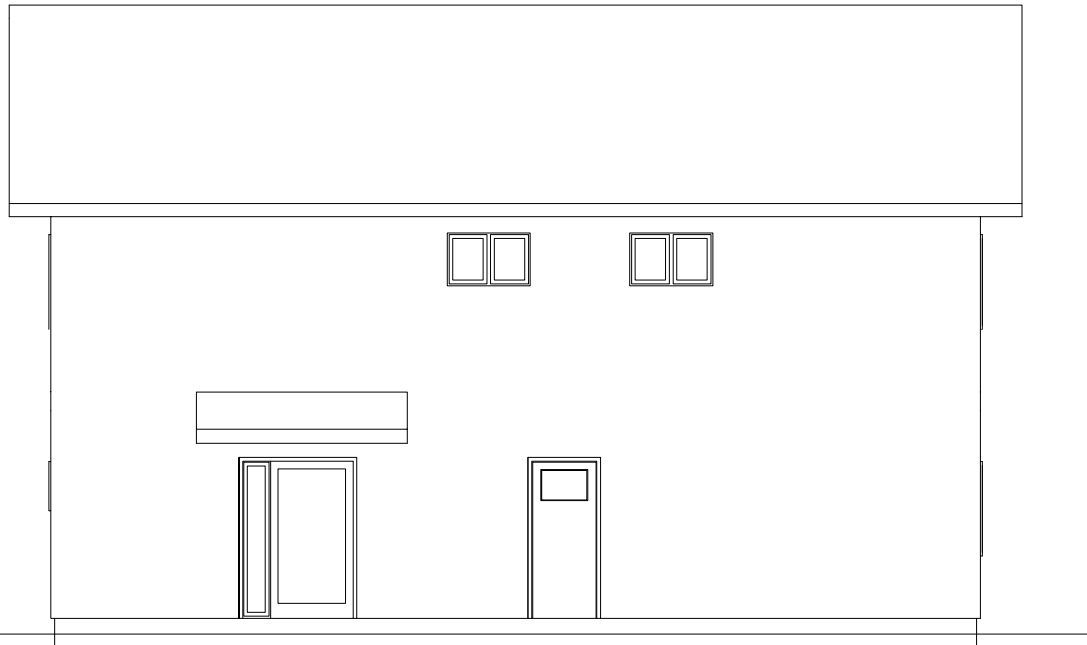


FASAD MOT SÖDER




FASAD MOT NORR

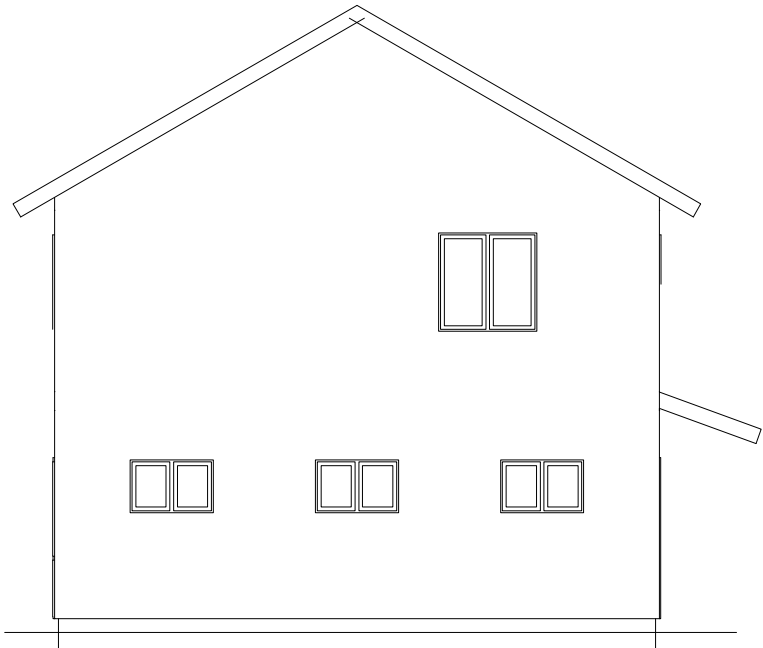


FASAD MOT ÖSTER

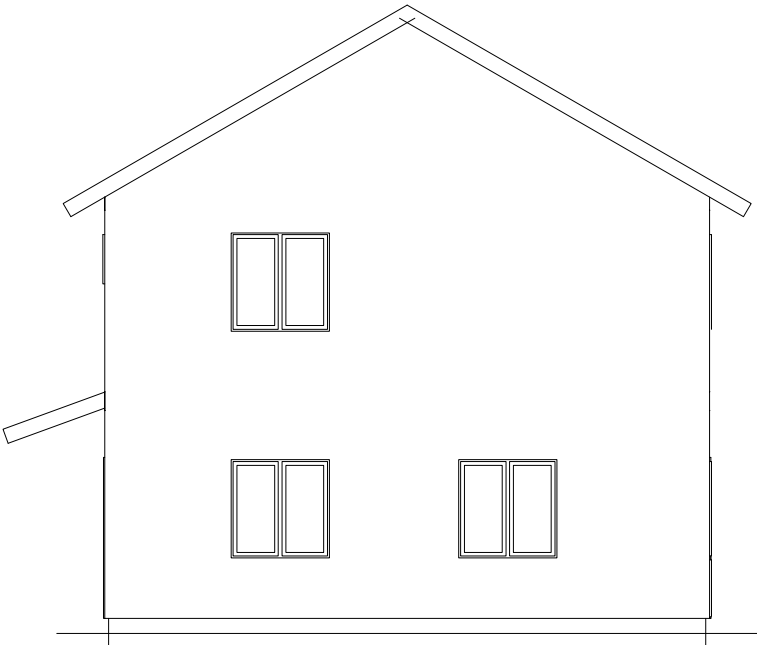

FASAD MOT VÄSTER

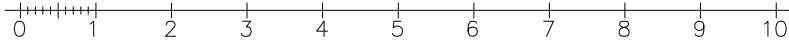

BET	ANT	ÄNDRINGEN AVSER	SIGN	DATUM
-----	-----	-----------------	------	-------

 <p>ARKITEKTONIKA AB</p> <p>ARKITEKTONIKA AB BOX 6020, 122 06 ENSKEDE TFN 070-533 81 82 marek.wanag@wp.eu</p>	kv BYRÅCHEFEN 5, STOCKHOLMS STAD Knäpparvägen 42, 12557 Älvsjö <b>FÖRSLAG TILL NY VILLA</b>			
	<b>FASADER</b>			
RITAD AV M. Wanag	ORIGINALSKALA 1:100 @A3			
DATUM 2023-03-30	BYGGLOV		RITNINGSNUMMER A0:2	ÄNDR BET