


 

TAK TEGELRÖD BETONG-PANNA



KUPOR TEGELRÖD PLÅT



FÖNSTER, TRÄ
VIT NCS S 0500-N




DETALJBILD MURAR



RÄCKEN OCH ÖVRIG PLÅT
SVART NCS-S 8000-N



GLASERAT VITT TEGEL
SOM DEKOR
VIT NCS S 0500-N

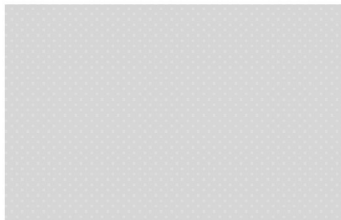



FASADER, PUTS
NCS S 1502-Y



SOCKEL, PUTS
NCS S 4000-N



ENTRÉDÖRR, TRÄ
VIT NCS S 0500-N

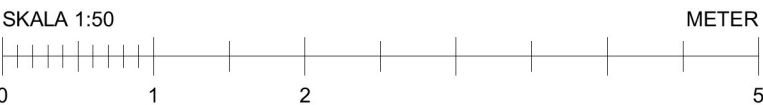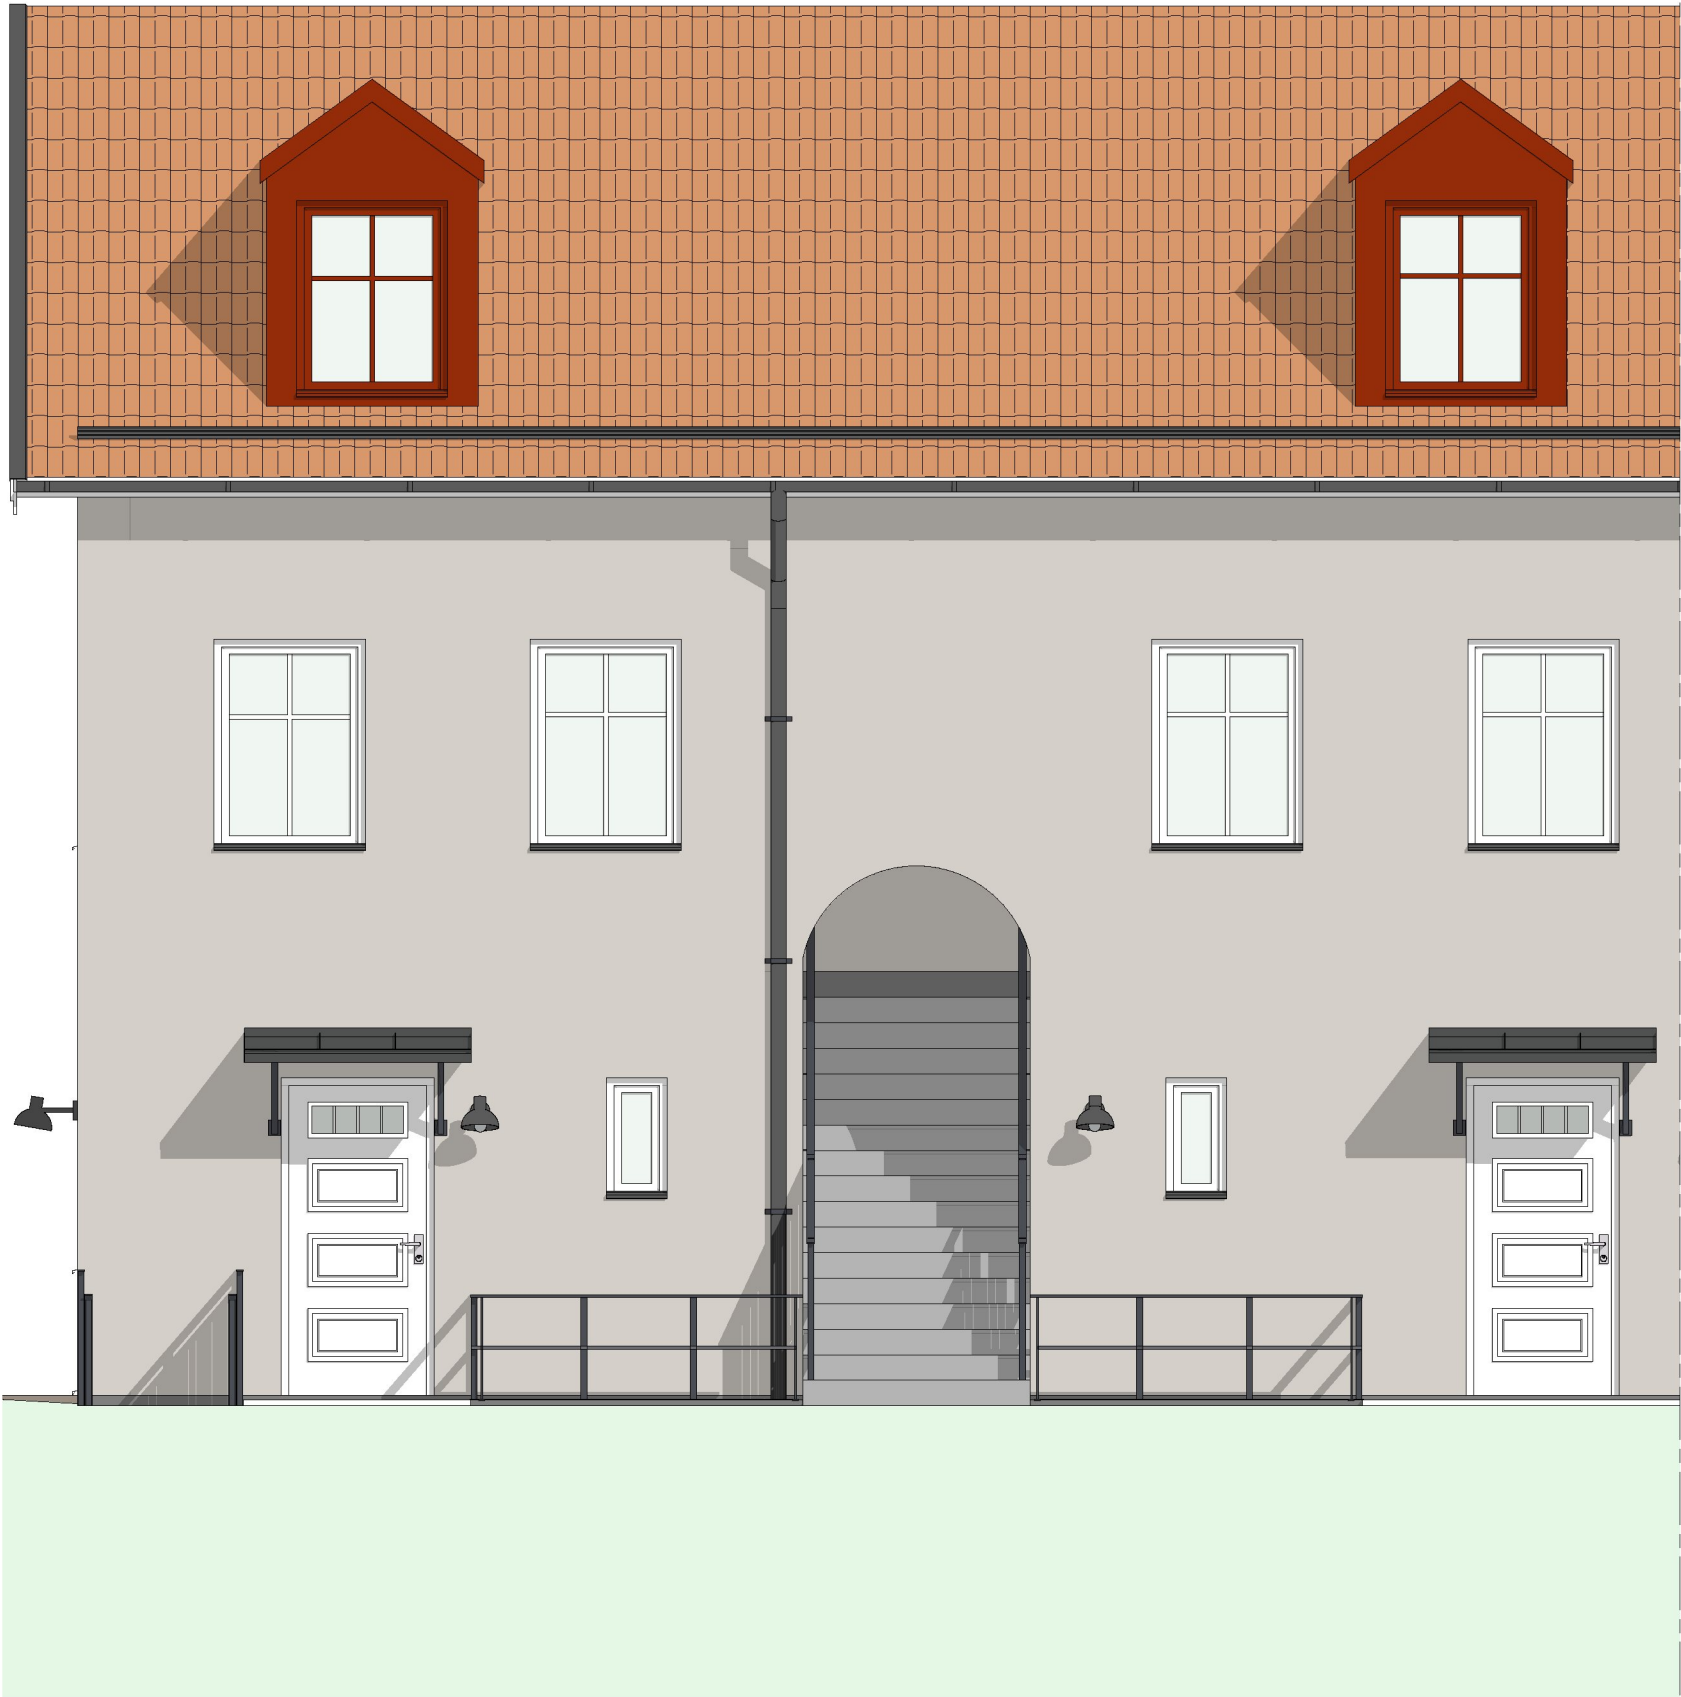

FÖRESKRIFTER

HÄNVISNINGAR

HANDLINGAR SOM INGÅR:

- Ritningsförteckning
- A-01 Nybyggnadskarta
 - A-02 Markplaneringsplan
 - A-03 Nedre plan
 - A-04 Nedre entréplan
 - A-05 Övre entréplan
 - A-06 Vindsplan
 - A-07 Takplan
 - A-08 Sektioner
 - A-09 Fasader mot söder
 - A-10 Fasader mot öster
 - A-11 Fasader mot norr
 - A-12 Fasader mot väster
 - A-13 Material och kulörer

Borttag entrétrappor		20220915		
A	Ny hustyp	20220530		
BET	ANT	ÄNDRINGEN AVSER	DATUM	SIGN
BYGGLOVSHANDLING				
Joar Arkitektbyrå				
Vidargatan 4, 113 27 Stockholm Tel +46 70 948 11 31 - www.joark.se				
A	Joar Arkitektbyrå	Vidargatan 4, 113 27 Stockholm		
-	-	-		
-	-	-		
-	-	-		
-	-	-		
-	-	-		
UPPDRAG NR	RITAD/KONSTR AV	HANDLÄGGARE		
	Joar Sörman	Joar Sörman		
DATUM	ANSVARIG			
2022-03-07	Joar Sörman			
Rosimunda 12, Hägersten				
Nybyggnad av flerbostadshus				
Material och kulörer				
SKALA	NUMMER			BET
1:50, 1:1 (A3)	A-13			B