



MARKPLANERINGSPLAN
1:200

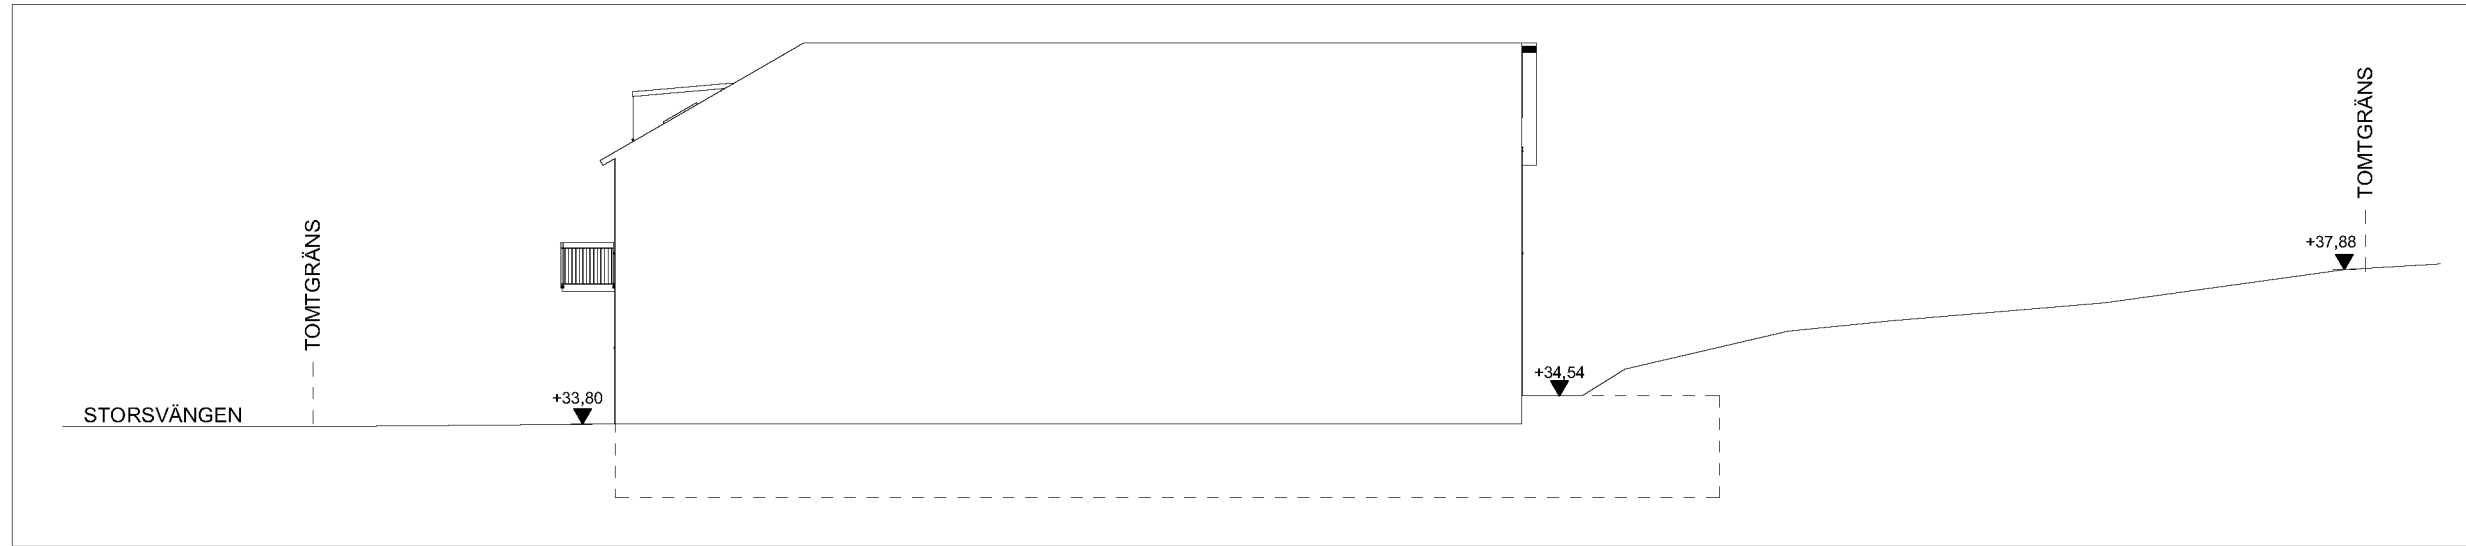

MARKSEKTION E-E

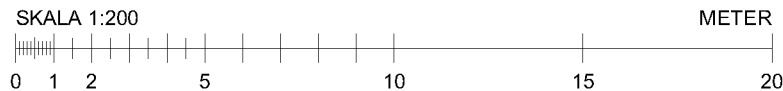

FÖRESKRIFTER

Mått i meter

HÄNVISNINGAR

HANDLINGAR SOM INGÅR:

- Ritningsförteckning
- A-01 Nybyggnadskarta
 - A-02 Markplaneringsplan
 - A-03 Nedre plan
 - A-04 Nedre entréplan
 - A-05 Övre entréplan
 - A-06 Vindsplan
 - A-07 Takplan
 - A-08 Sektioner
 - A-09 Fasader mot söder
 - A-10 Fasader mot öster
 - A-11 Fasader mot norr
 - A-12 Fasader mot väster
 - A-13 Material och kulörer

Boarea: 419,5 m²
Biarea: 253,5 m²
Byggnadsarea: 238,7 m²
Bruttoarea: 857,3 m²

D	Borttag kantsten	20230117
C	Armerat gräs, buskar	20221214
B	Ny FG-höjd, rev gångväg, marksektion	20220915
A	Justering pga ny hustyp	20220530

BET	ANT	ÄNDRINGEN AVSER	DATUM	SIGN
-----	-----	-----------------	-------	------

BYGGLOVSHANDLING

Joar Arkitektbyrå

Vidargatan 4, 113 27 Stockholm
Tel +46 70 948 11 31 - www.joar.se

A	Joar Arkitektbyrå	Vidargatan 4, 113 27 Stockholm
-	-	-
-	-	-
-	-	-
-	-	-
-	-	-

UPPDRAG NR	RITADKONSTR AV	HANDLÄGGARE
DATUM	ANSVARIG	
2022-03-07	Joar Sörman	

Rosimunda 12, Hägersten
Nybyggnad av flerbostadshus
Markplaneringsplan och marksektion

SKALA	NUMMER	BET
1:200 (A3)	A-02	D