



DETALJ 1 PRINCIP SNITT VERTIKALT - TAK DETALJ
MELLAN NY SERVERING + BEF VÄXTHUS 1 1:10

TIDIGARE DETALJ 3 OCH DETALJ 4
PRINCIPSNITT VERTIKALT
SÖDRA FASAD NYTT KÖK OCH
SERVERING


DETALJ 5 PRINCIP SNITT VERTIKALT -
VÄSTRA FASAD NYTT KÖK 1:10

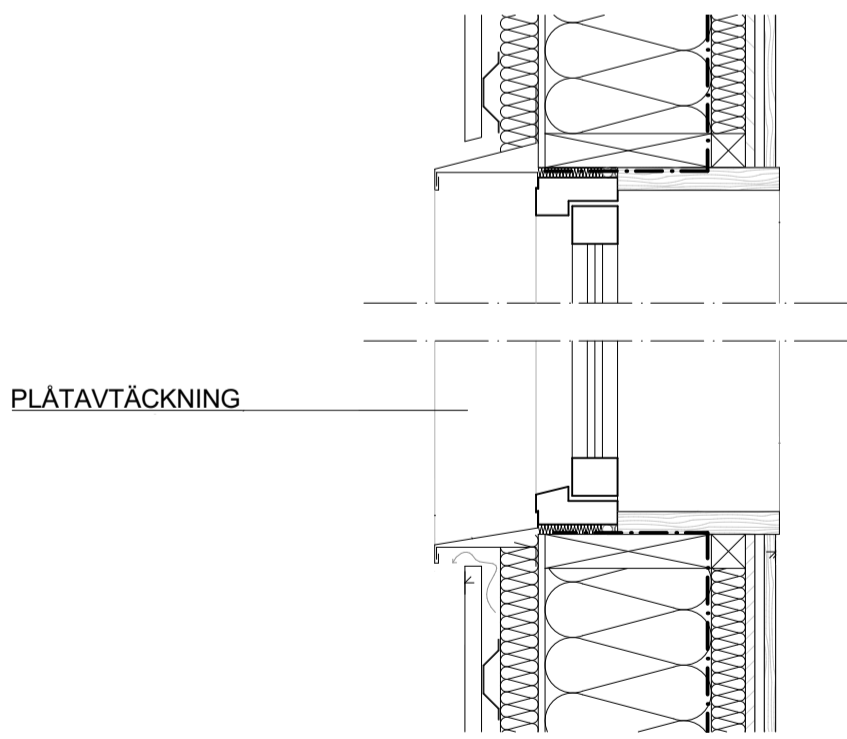





DETALJ 7 VERTIKALSNITT
PRINCIP FÖNSTER, GÄLLER PACKHALL
HUS 1 SAMT HUS 2-8

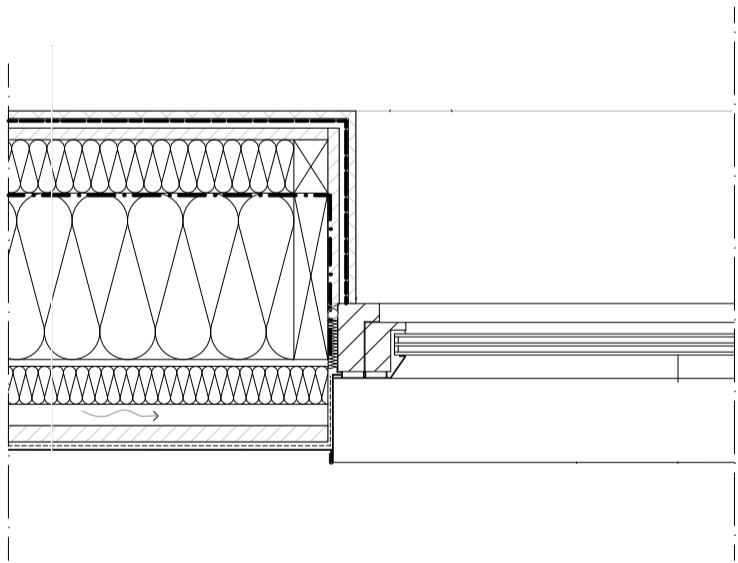

DETALJ 6 PRINCIP SNITT HORISONTELLT -
VÄSTRA FASAD NYTT KÖK 1:10

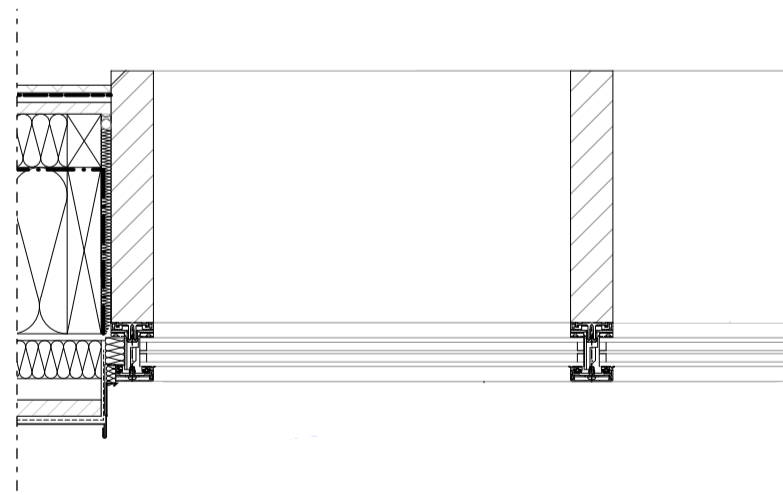

DETALJ 2 PRINCIP SNITT HORISONTELL -
SÖDRA FASAD NYTT KÖK + NY SERVERING

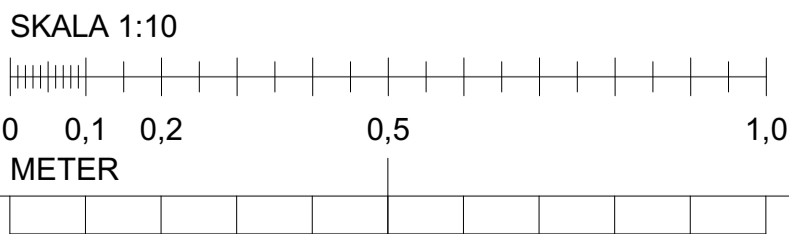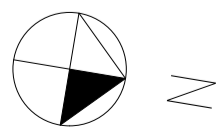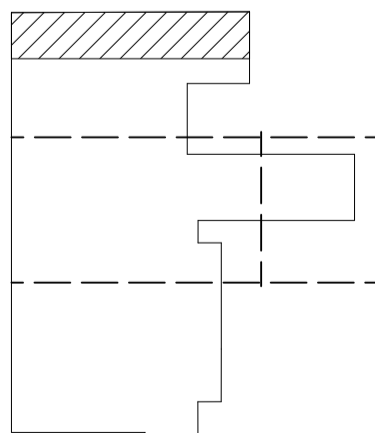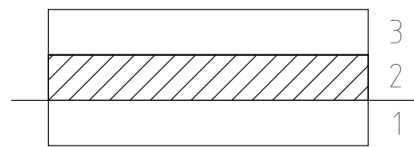

FÖRKLARINGAR OCH FÖRESKRIFTER:

ALLA MÄTT I MM
PLUSHÖJDER ANGES I METER
ENL. RH 2000

HÄNVISNINGAR:

SE FASADRITNINGAR FÖR MATERIAL

REV	ANT	AVSEENDE	SIGN	DATUM
FASTIGHET				
ROSENDALS TRÄDGÅRD				
Del av Djurgården 1:1				
ADRESS Rosendalsterrassen 12, Stockholm				
<div><div></div><div>Kungl. Djurgården förvaltning Box 27138 102 52 Stockholm</div></div>				
BYGGLOVSHANDLING				
RITNINGEN AVSER				
HUS 1 DEL - CFD.NR -				
PLAN - VÅNING -				
HORISONTELL + VERTIKAL VÄGG SNITT				
HUS 1 + ÖVRIGA HUS				
SKALA 1:10 (A1) 1:20 (A3)				
DATUM			REV	
2020-08-18			2023-02-24	
ARBETSNUMMER			REV	
A-40.2-112			A	