


Inköm till Stockholms stadsbyggnadskontor - 2023-04-12, Dnr 2023-05756

1:100 A3

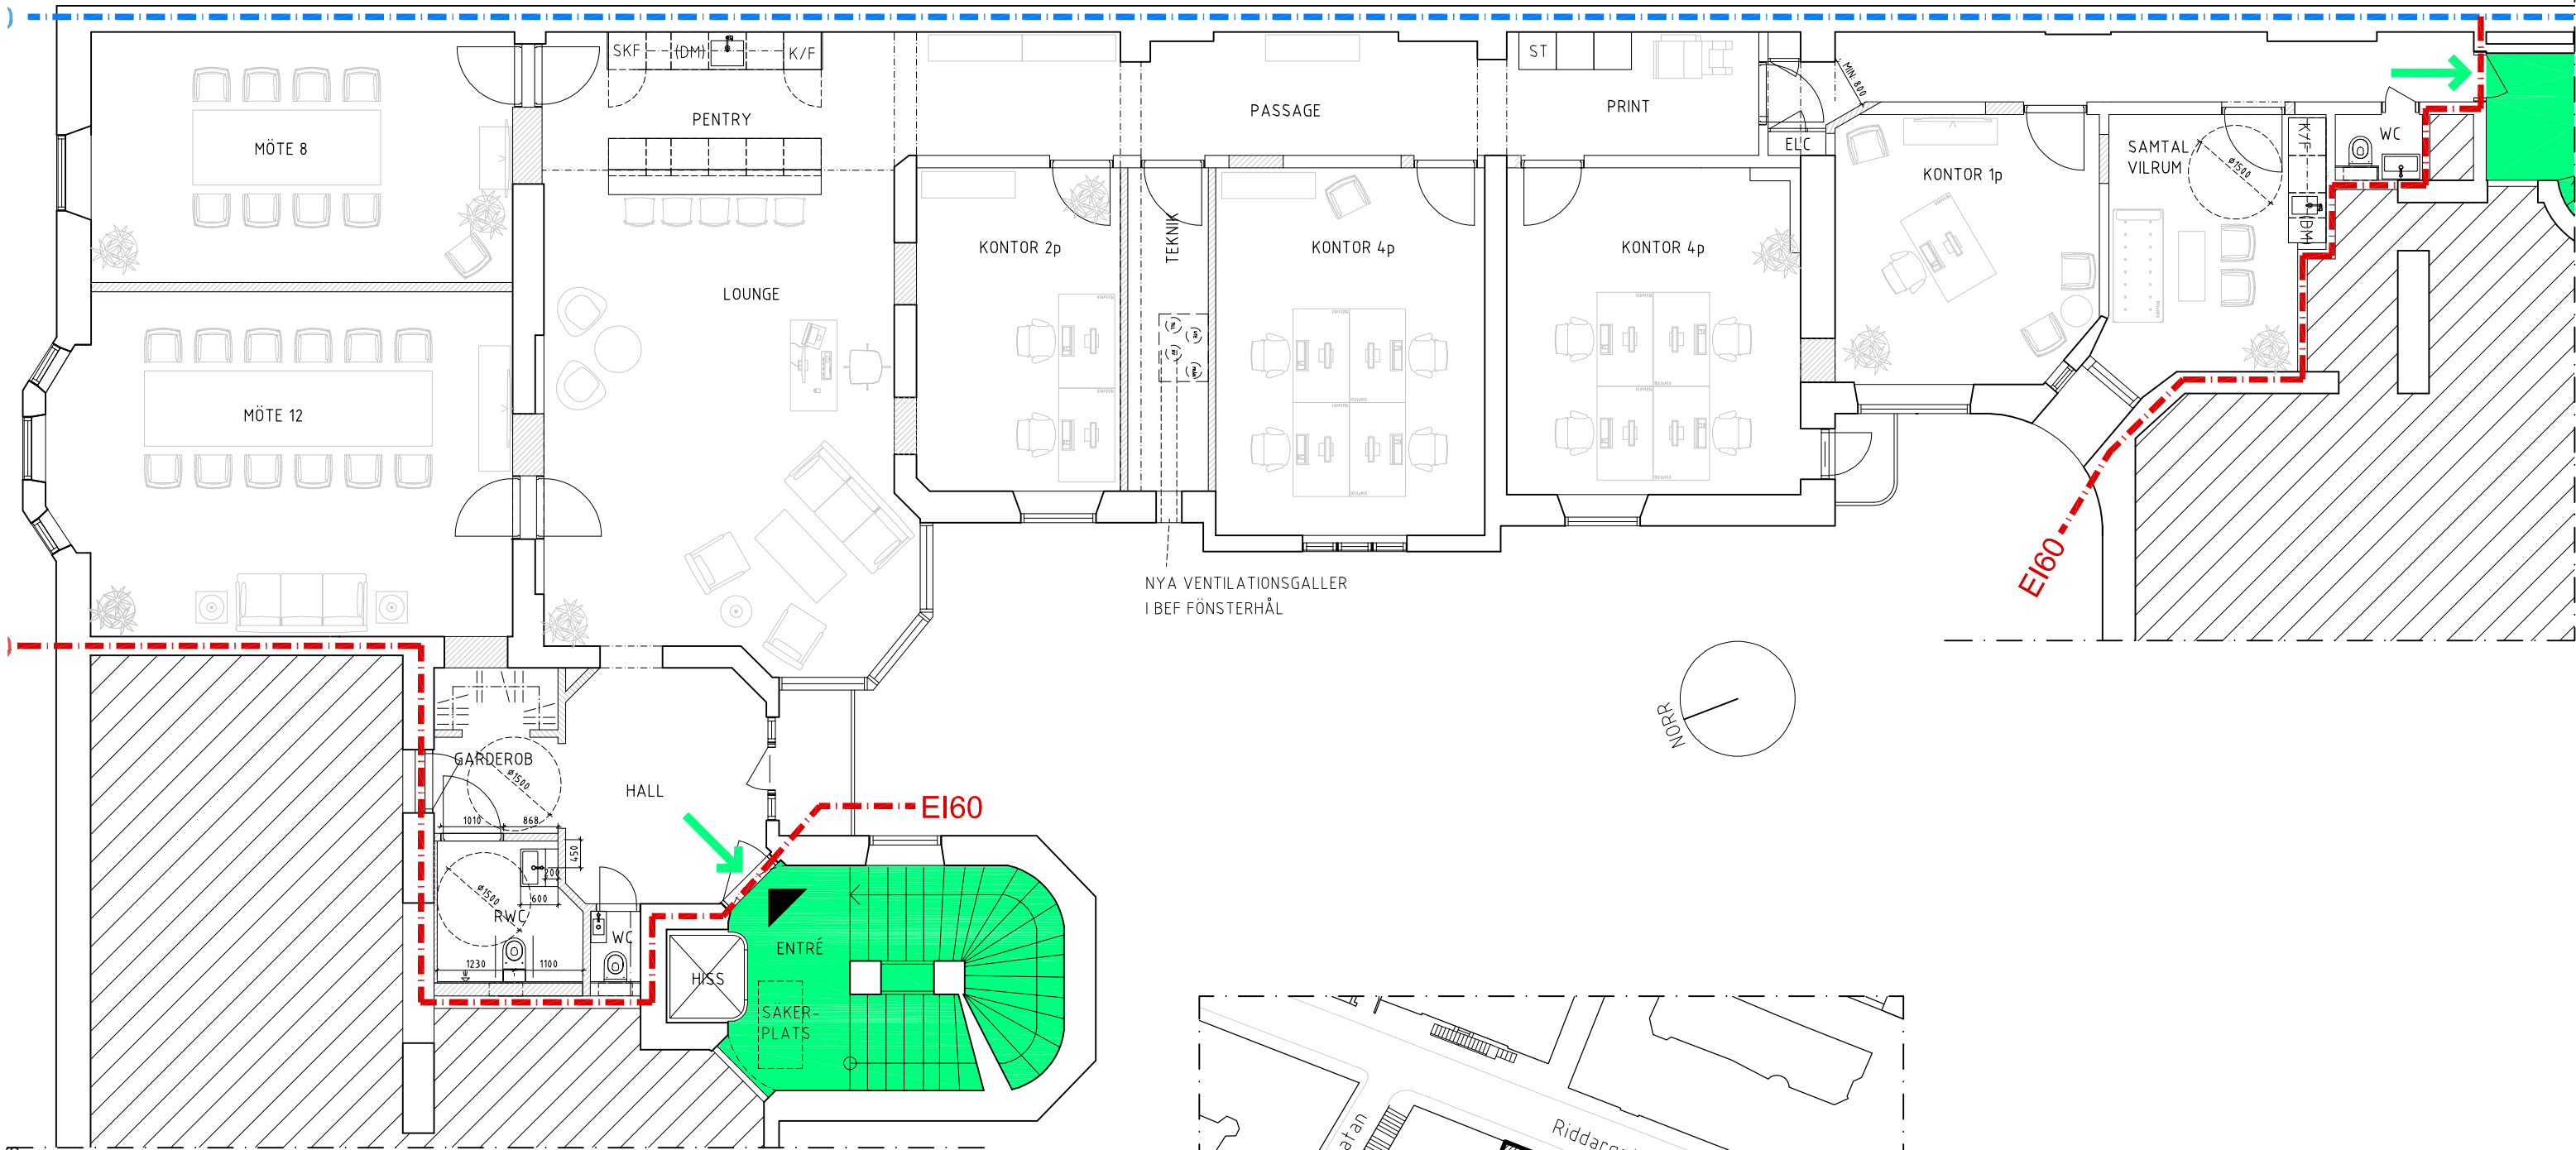

PLAN 1:100

FÖRKLARINGAR

RITNING UPPRÄTTAD PÅ OFULLSTÄNDIG INMÄTNING.
KONTROLL MÅTT OCH VERIFIERING PÅ PLATS NÖDVÄNDIG.

- | | | | |
|--|------------------|--|-----------------|
| | NY DÖRR | | REI90 |
| | BEF DÖRR | | EI60 |
| | BEF BÄRANDE VÄGG | | UTRYMNINGSVÄG |
| | BEF LÄTTVÄGG | | UTRYMNINGSVÄG |
| | NY LÄTTVÄGG | | UTANFÖR PROJEKT |



SITUATIONSPLAN 1:1000

BYGGLOV / BYGGANMÄLAN



INFO@KARLOSCARSSON.SE
+46 (0) 70 - 951 28 72

KARMSTOLSVÄGEN 11
122 45, Enskede

SKRAVELBERGET STÖRRE 11, STOCKHOLM
LOKALOMBYGGNAD

PROJEKTNUMMER	ANSVARIG	
2023-001	KARL OSCARSSON	
DATUM	RITAD AV	HANDLÄGGARE
2023-03-19	KO	KARL OSCARSSON

PLANRITNING
SITUATIONSPLAN

SKALA	RITNINGNAMN	REV BET
1:100	A-40-1-10	