




GÅRDSFASAD 1:100

## FÖRKLARINGAR

RITNING UPPRÄTTAD PÅ OFULLSTÄNDIG INMÄTNING.  
KONTROLL MÅTT OCH VERIFIERING PÅ PLATS NÖDVÄNDIG.

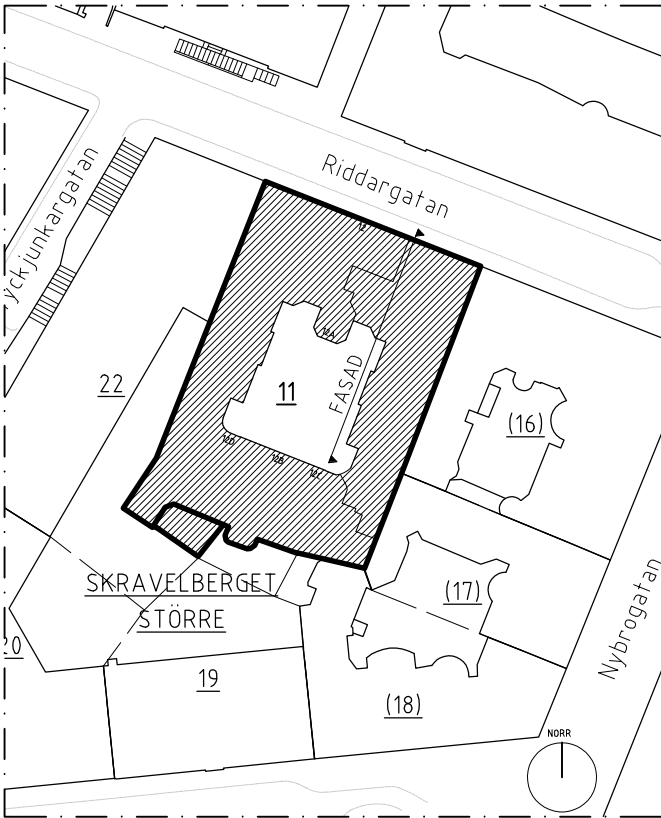

SITUATIONSPLAN 1:1000

BYGGLOV / BYGGANMÄLAN



INFO@KARLOSCARSSON.SE  
+46 (0) 70 - 951 28 72

KARMSÖLVSÅGEN 11  
122 45, Enskede

SKRAVELBERGET STÖRRE 11, STOCKHOLM  
LOKALOMBYGGNAD

PROJEKTNUMMER

2023-001

ANSVARIG

KARL OSCARSSON

DATUM

2023-03-19

RITAD AV

KO

HANDLÄGGARE

KARL OSCARSSON

GÅRDSFASAD

SKALA

1:100

RITNINGSNAMN

A-40-3-10

REV BET