




18
1:10 ANSL. LIMTRÄBALK / LIMTRÄPELARE

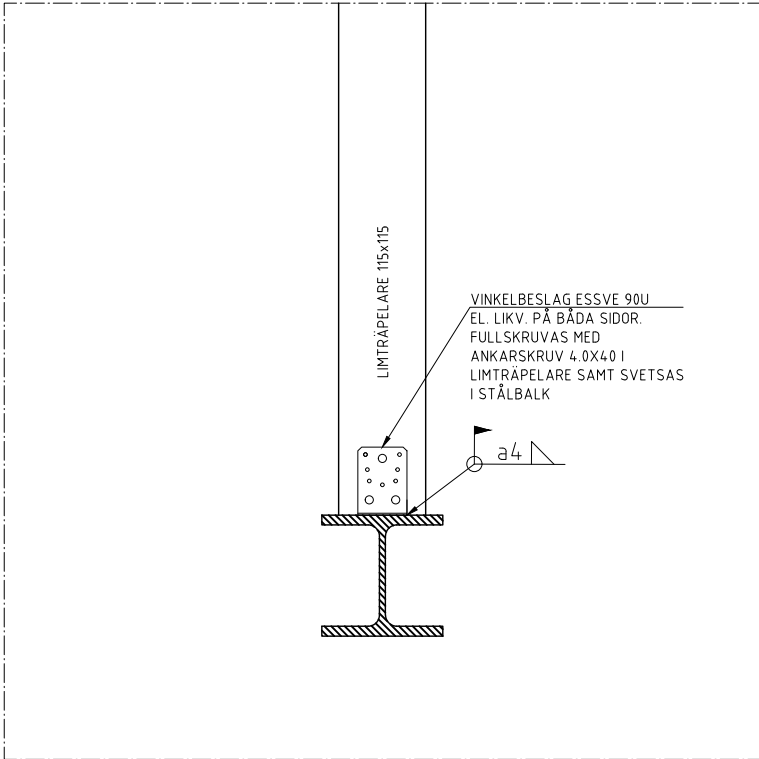

19
1:10 ANSL. LIMTRÄPELARE / STÅLBALK

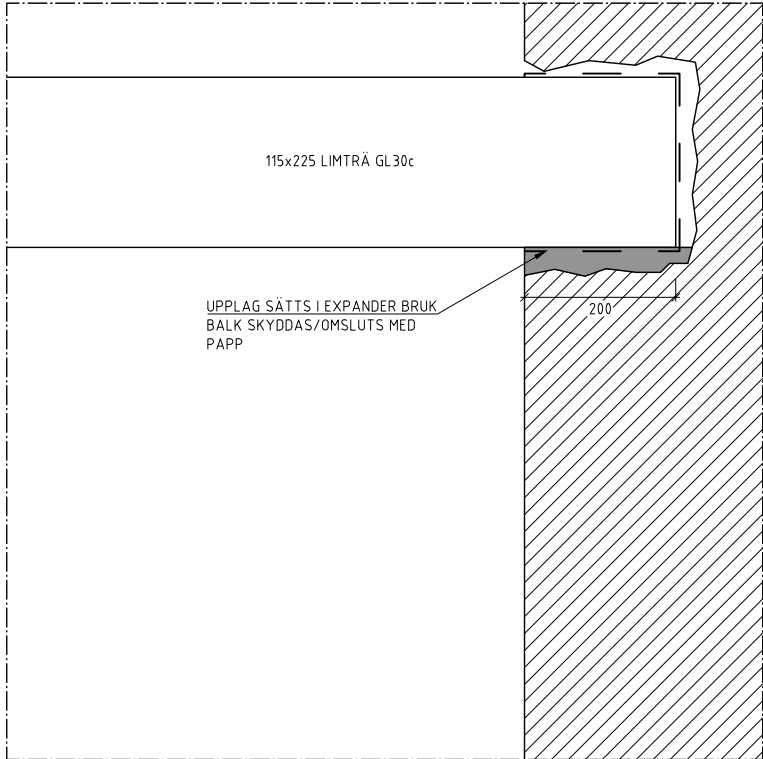

20
1:10 UPPLAG LIMTRÄBALK / YTTERVÄGG

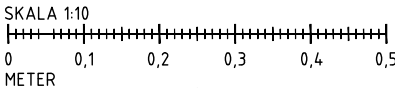

ALLM. FÖRESKRIFTER
SE RITNING K-00

HÄNVISNINGAR

FÖRKLARINGAR

BET	ANT	ÄNDRINGEN ÄVSR	DATUM	SIGN
BYGGHANDLING				
PELIKANEN 9				
VINDSOMBYGGNAD				
ROZAN KAIVAN			☎ Artillerigatan 51 ✉ rozan@kaivan.se ☎ 073-557 2114	
UPPDRAG NR 1507	RITAD AV RKA		HANDLAGGARE RKA	
DATUM 230413	ANSVARIG Rozan Kaivan			
DETALJER				
SKALA 1:10 (A3)		NUMMER K-07		BET