




ALLM. FÖRESKRIFTER
SE RITNING K-00

HÄNVISNINGAR

FÖRKLARINGAR

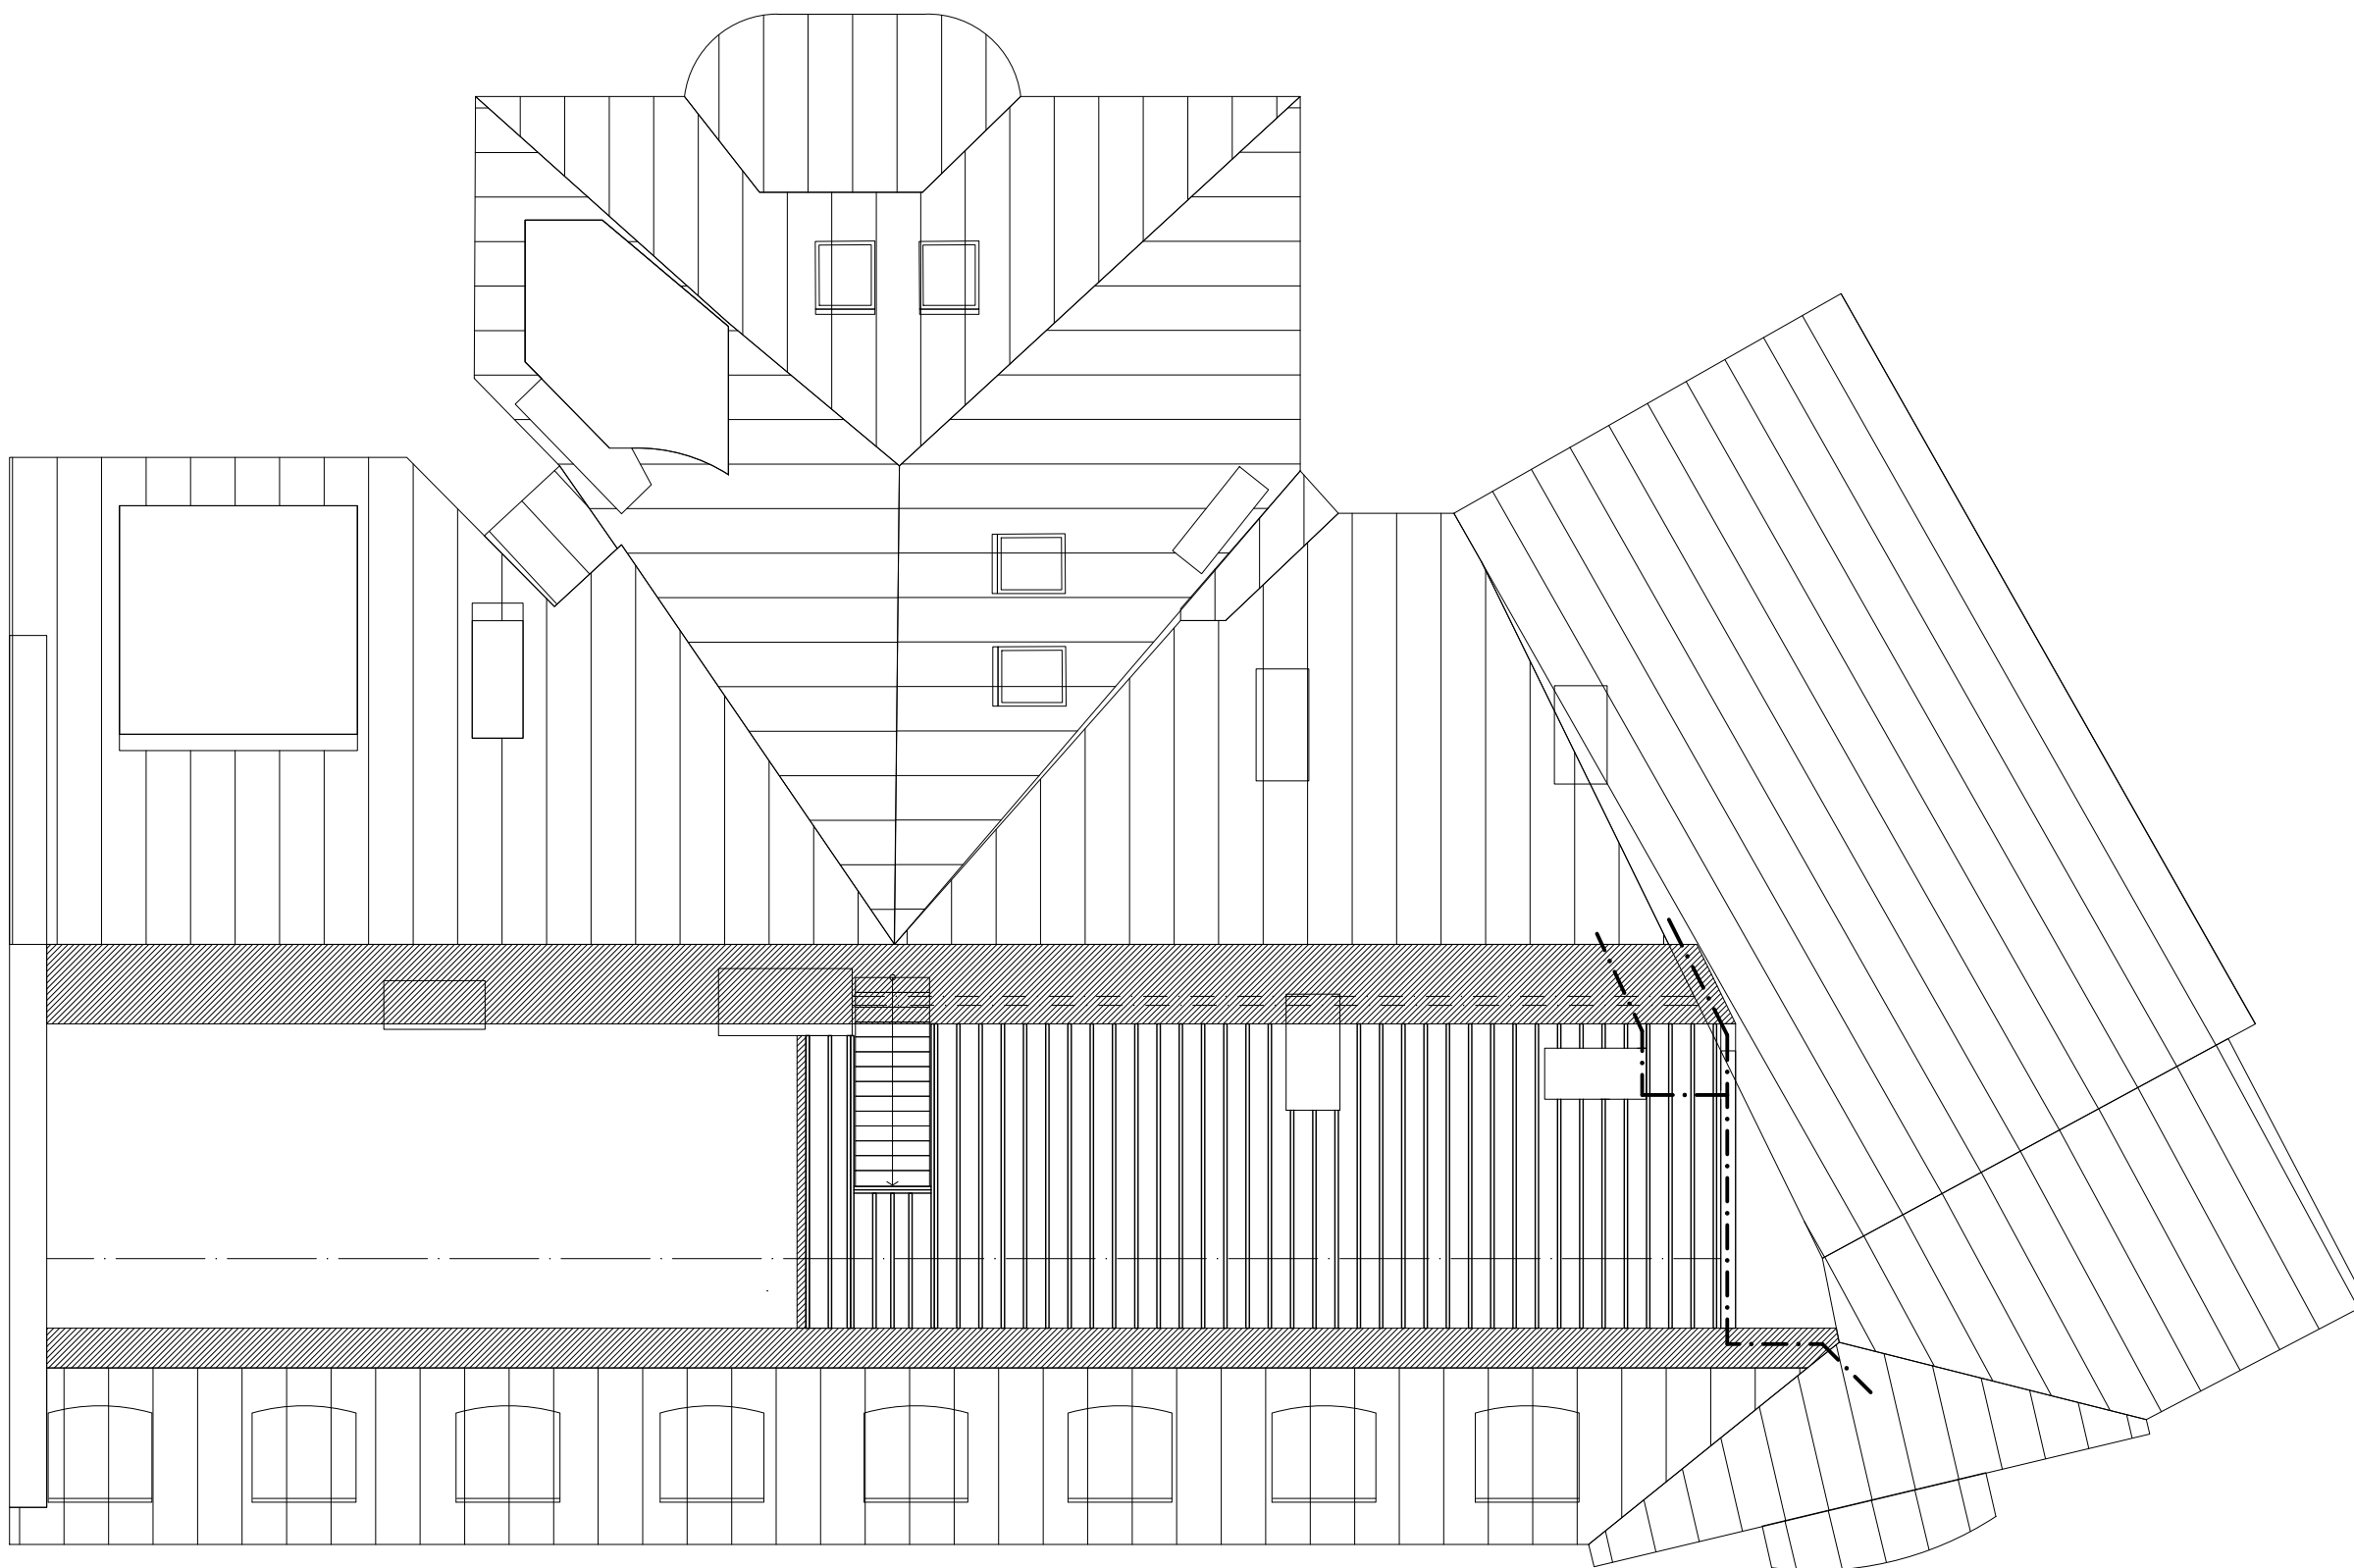

LOFTBJÄLKLAG
1:100 OMBYGGNAD

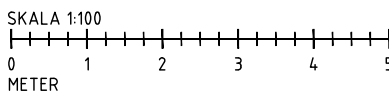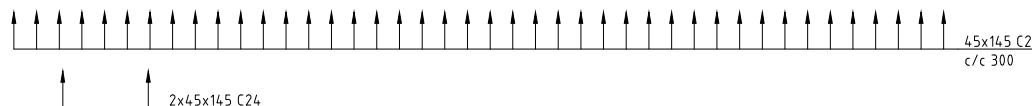

BET	ANT	ÄNDRINGEN AVSER	DATUM	SIGN
BYGGHANDLING				
PELIKANEN 9				
VINDSOMBYGGNAD				
<div>ROZAN KAIVAN</div> <div> Artillerigatan 51  rozan@kaivan.se  073-557 2114</div>				
UPPDRAG NR 1507	RITAD AV RKA		HANDLAGGARE RKA	
DATUM 230413	ANSVARIG Rozan Kaivan			
LOFTBJÄLKLAG				
SKALA 1:100 (A3)	NUMMER K-02			BET