


ALLM. FÖRESKRIFTER
SE RITNING K-00

HÄNVISNINGAR

FÖRKLARINGAR

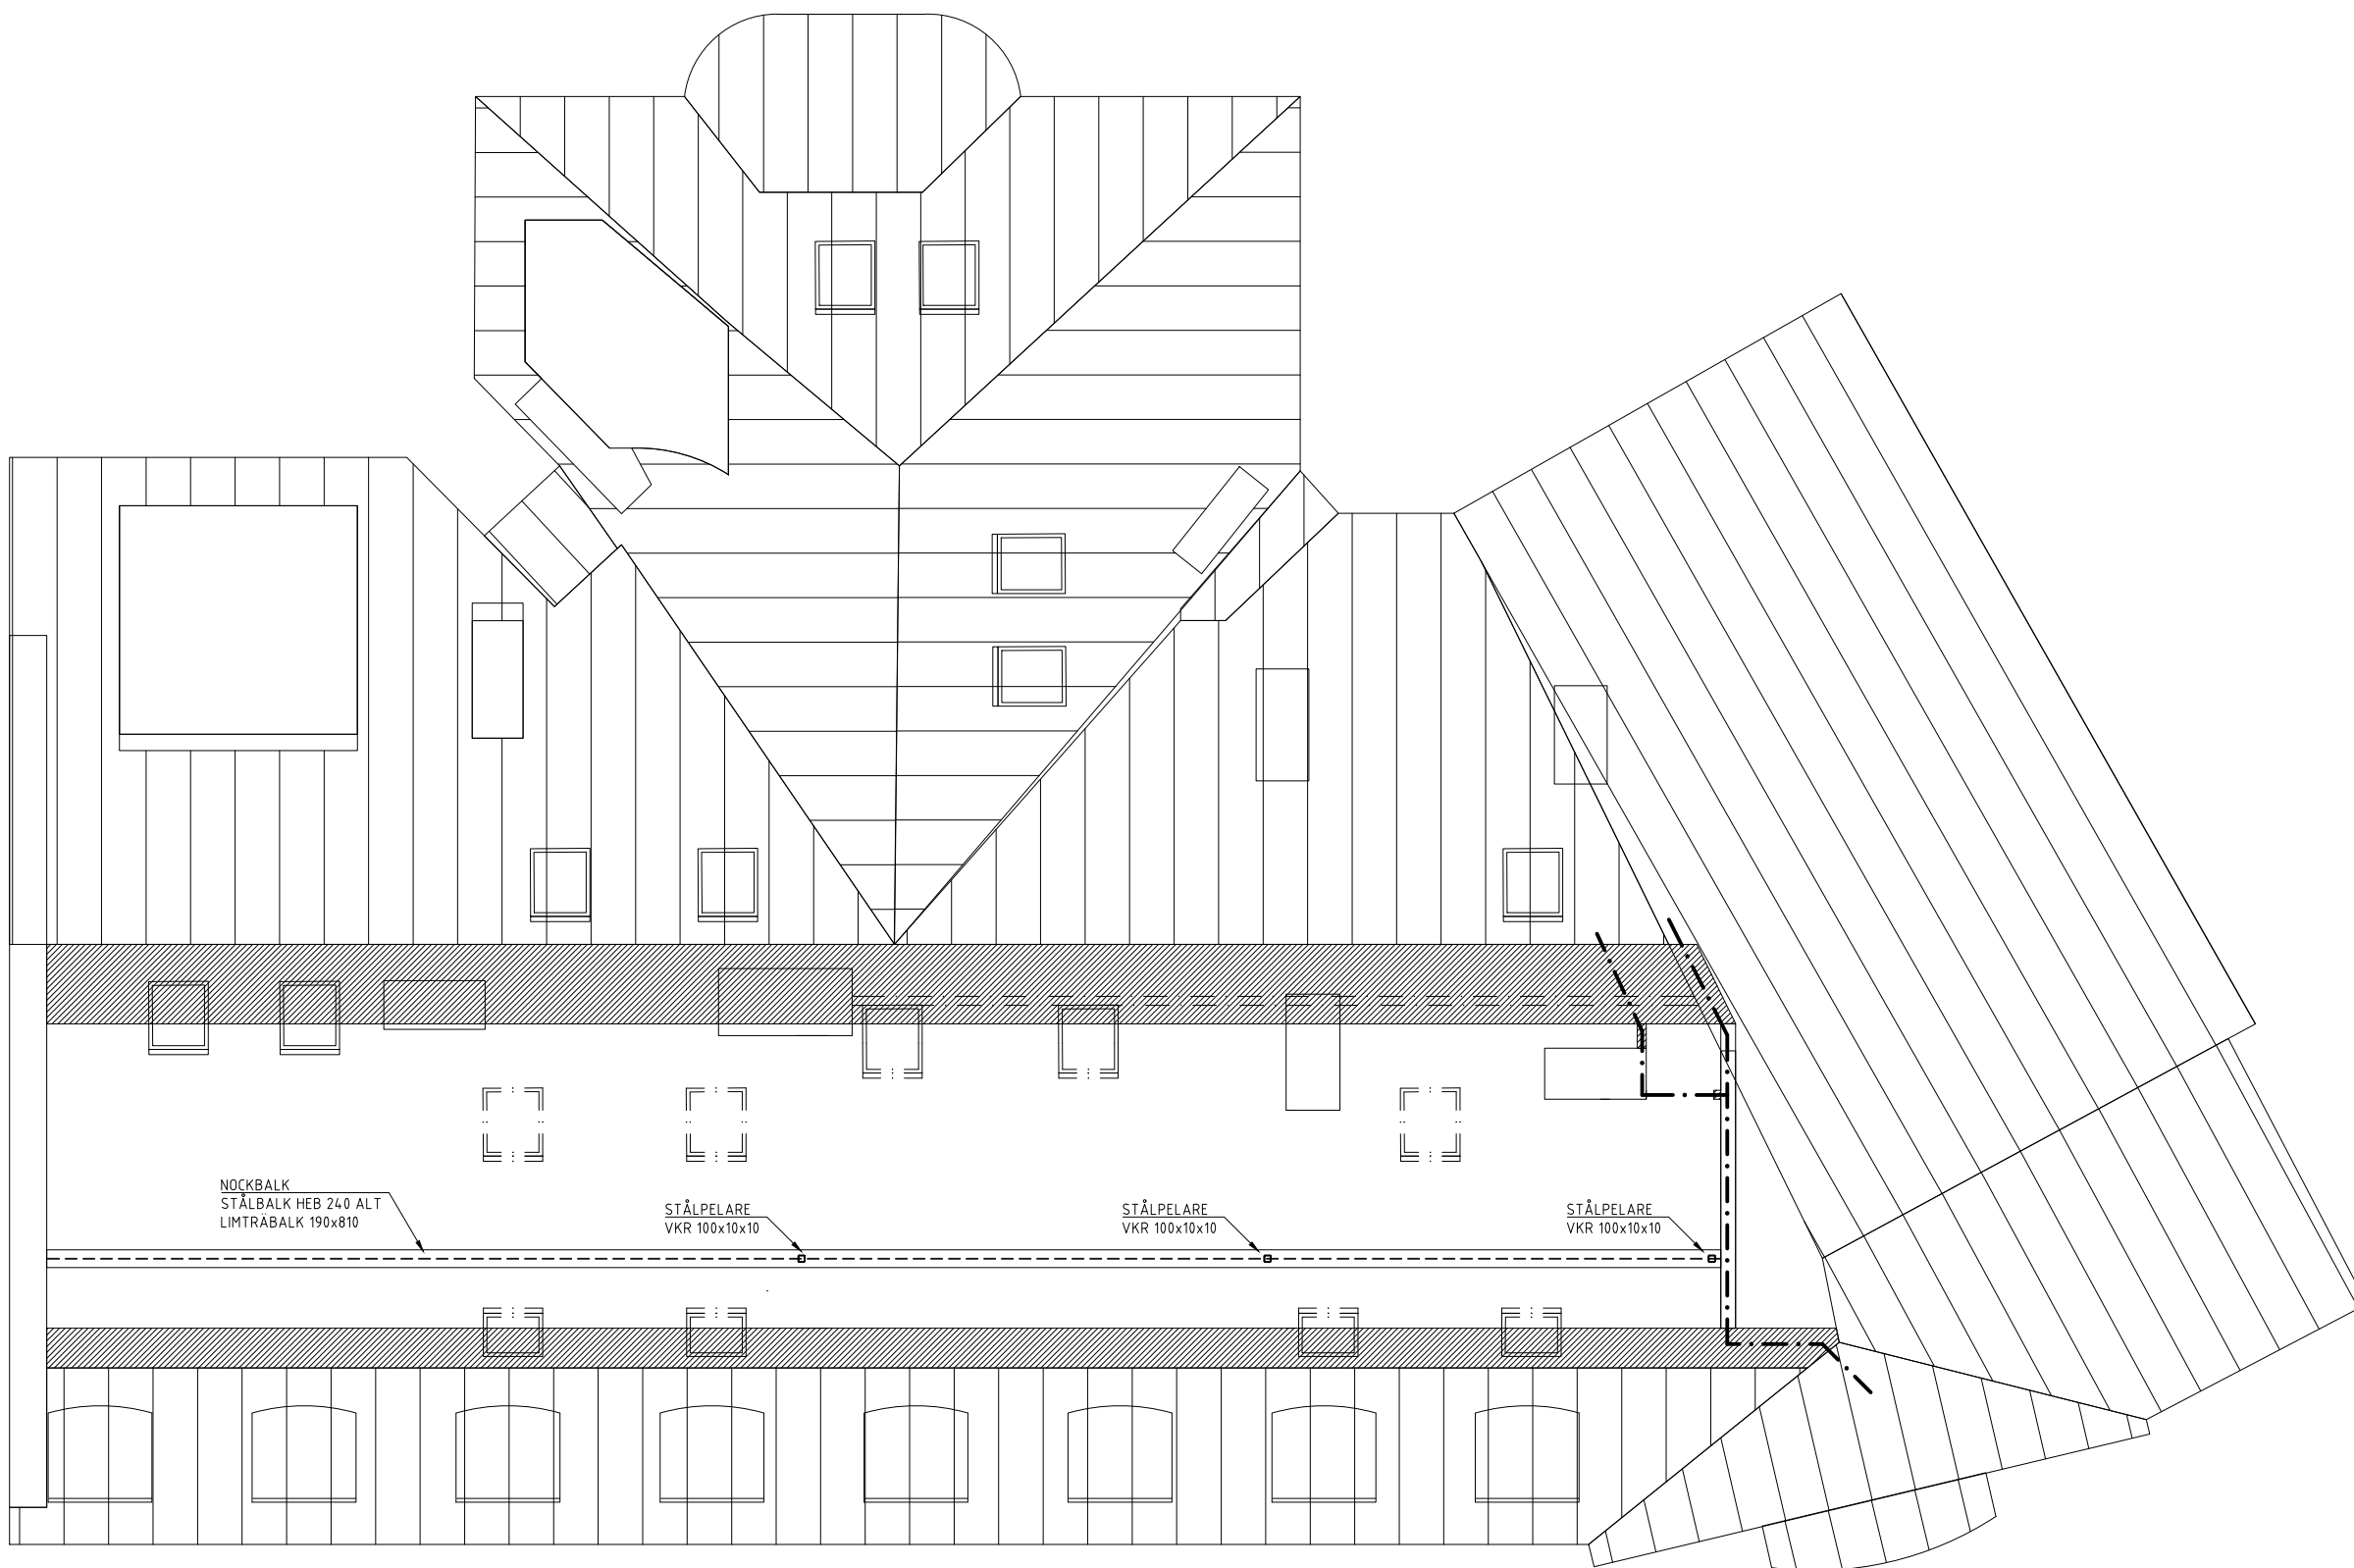

TAKBJÄKLKLAG
1:100 OMBYGGNAD

SKALA 1:100
0 1 2 3 4 5
METER

BET	ANT	ÄNDRINGEN AVSER	DATUM	SIGN
BYGGHANDLING				
PELIKANEN 9				
VINDSOMBYGGNAD				
ROZAN KAIVAN			☎ Artillerigatan 51 ☎ rozan@kaivan.se ☎ 073-557 2114	
UPPDRAG NR 1507	RITAD AV RKA		HANDLAGGARE RKA	
DATUM 230413	ANSVARIG Rozan Kaivan			
TAKBJÄKLKLAG				
SKALA 1:100 (A3)	NUMMER K-03			BET