




01
1:20 TAKFOT

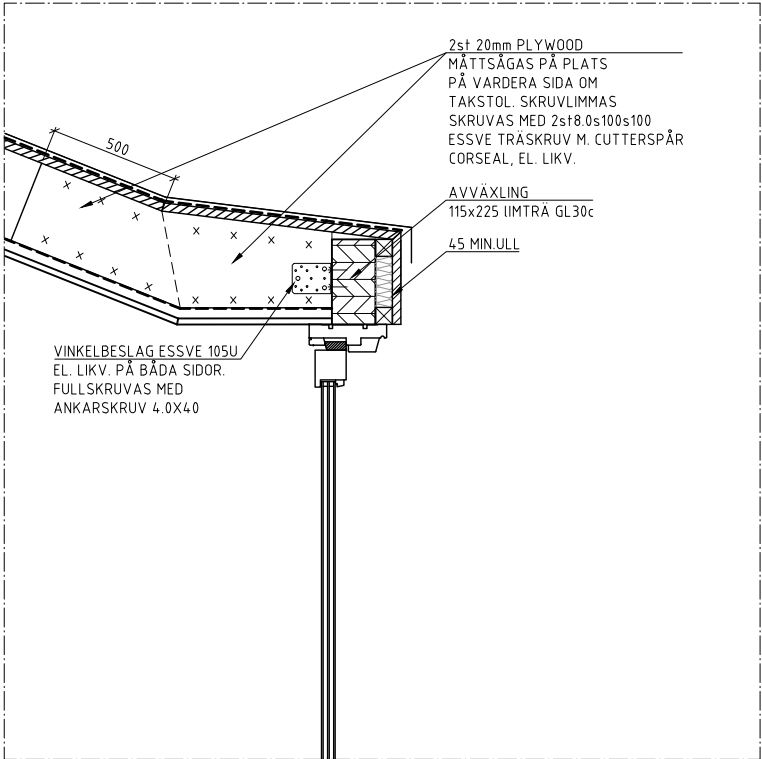


02
1:20 AVVÄXLING TERRASSÖPPNING

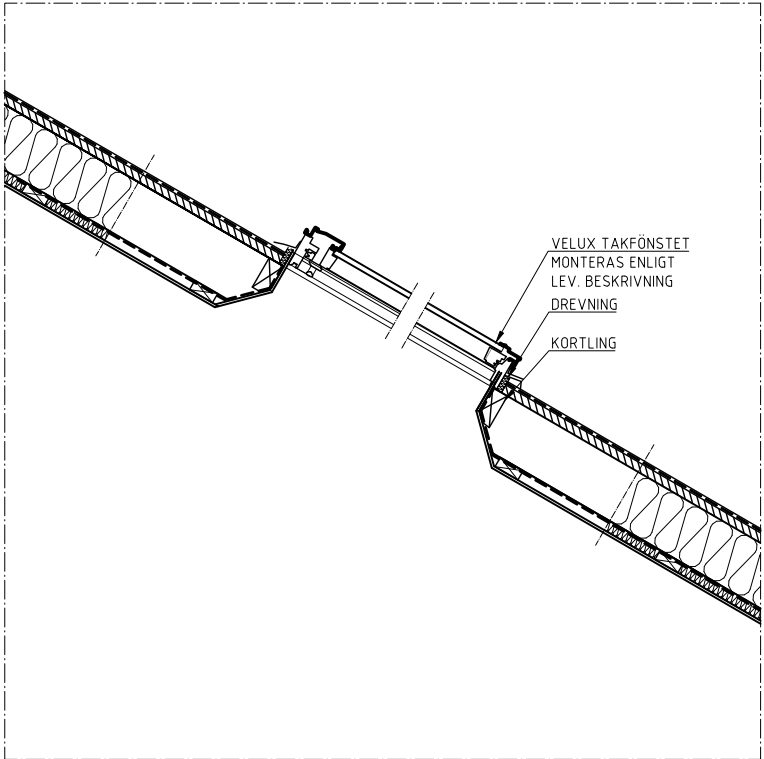


03
1:20 TAKFÖNSTER

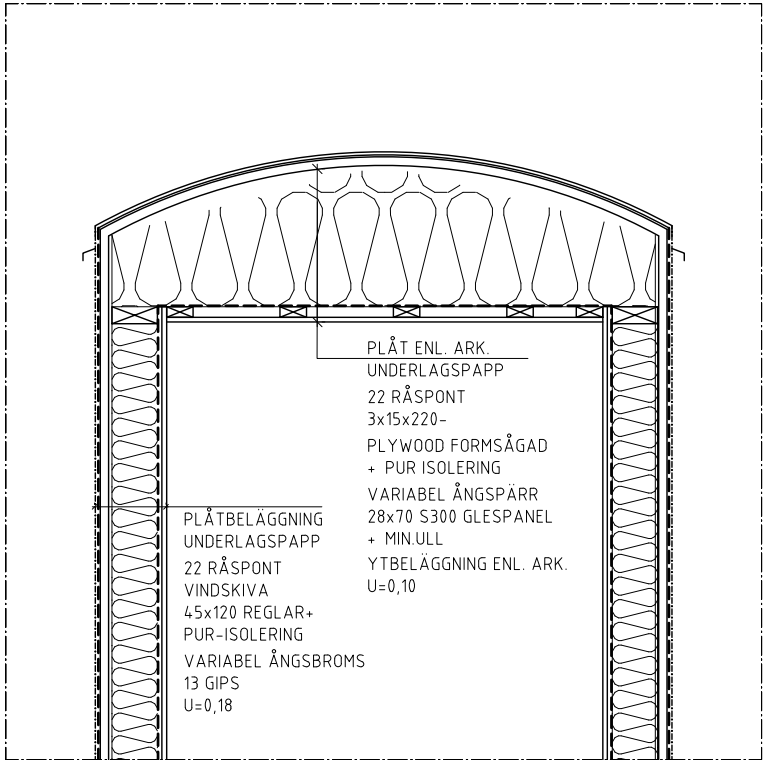

04
1:20 TAKKUPA

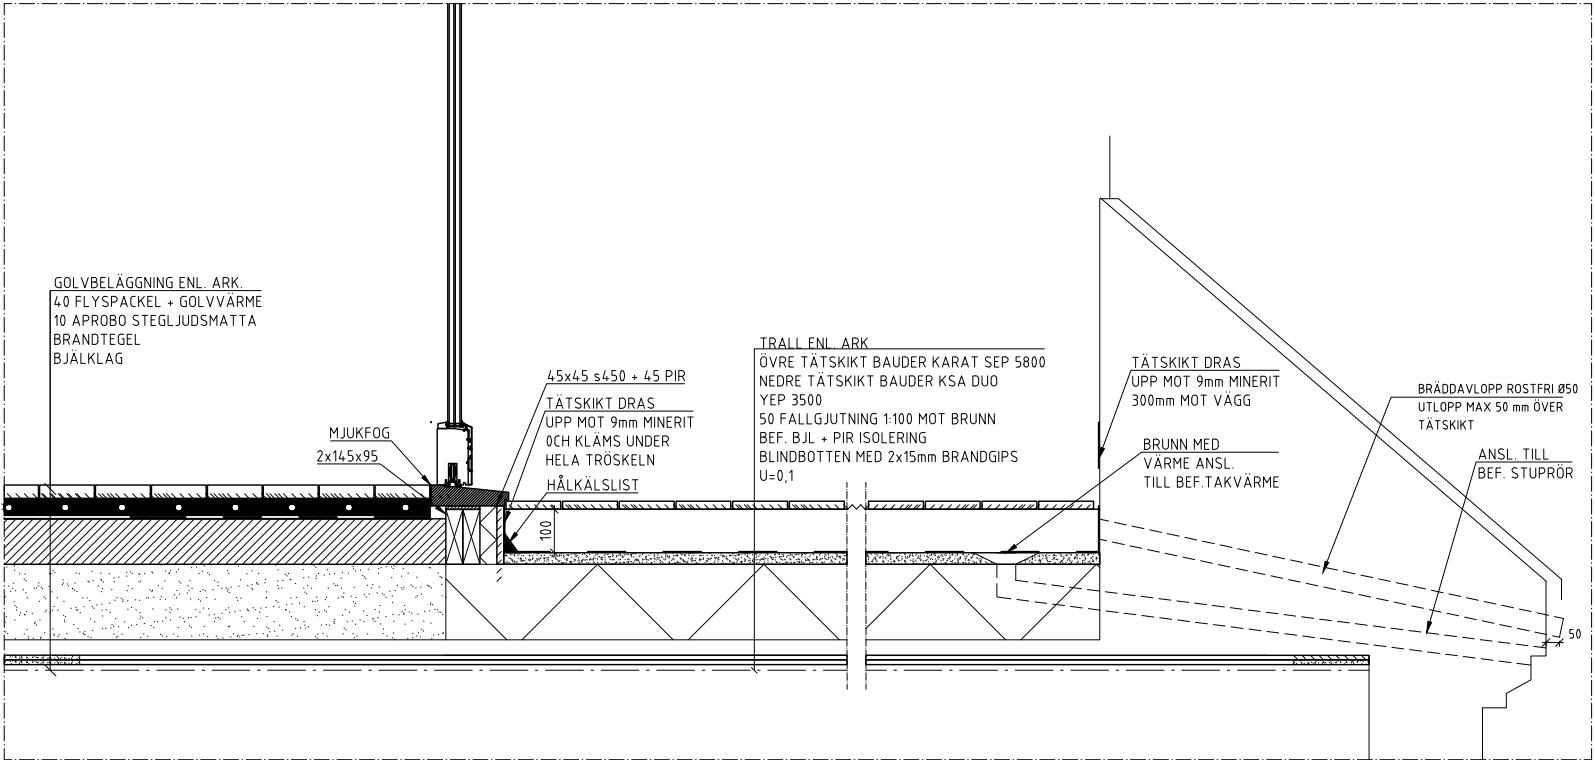

05
1:20 TERRASS

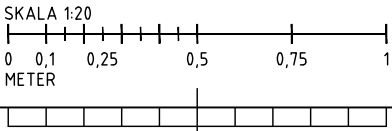

BET	ANT	ÄNDRINGEN AVSER	DATUM	SIGN
BYGGHANDLING				
PELIKANEN 9				
VINDSOMBYGGNAD				
ROZAN KAIVAN			☎ Artillerigatan 51 ✉ rozan@kaivan.se ☎ 073-557 2114	
UPPDRAG NR 1507	RITAD AV RKA		HANDLAGGARE RKA	
DATUM 230413	ANSVARIG Rozan Kaivan			
DETALJER				
SKALA 1:20 (A3)		NUMMER K-04		BET