




12  
1:10 ANSL. STÅLBALK/YTTERVÄGG

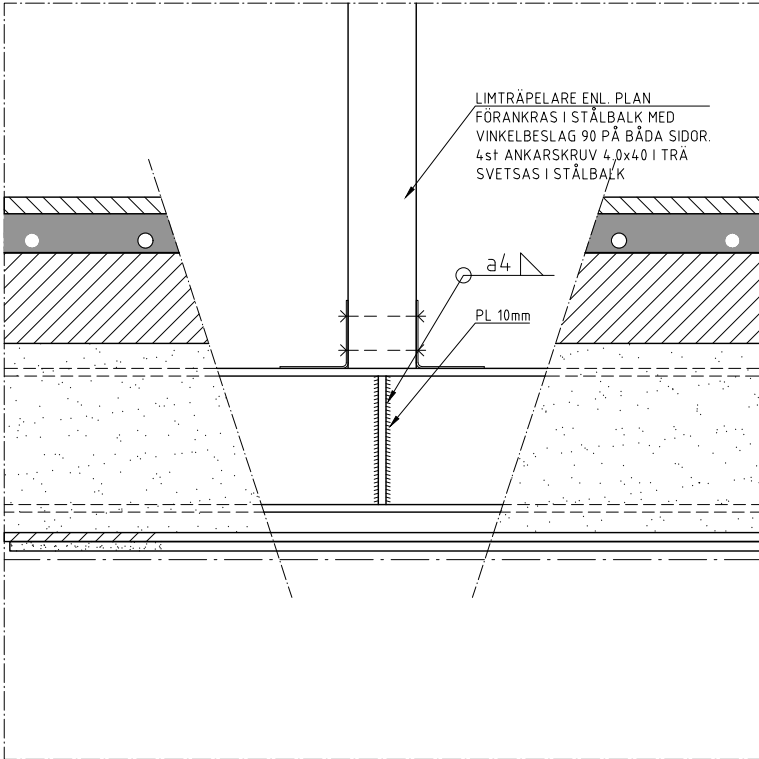


13  
1:10 ANSL. STÅLPELARE/STÅLBALK

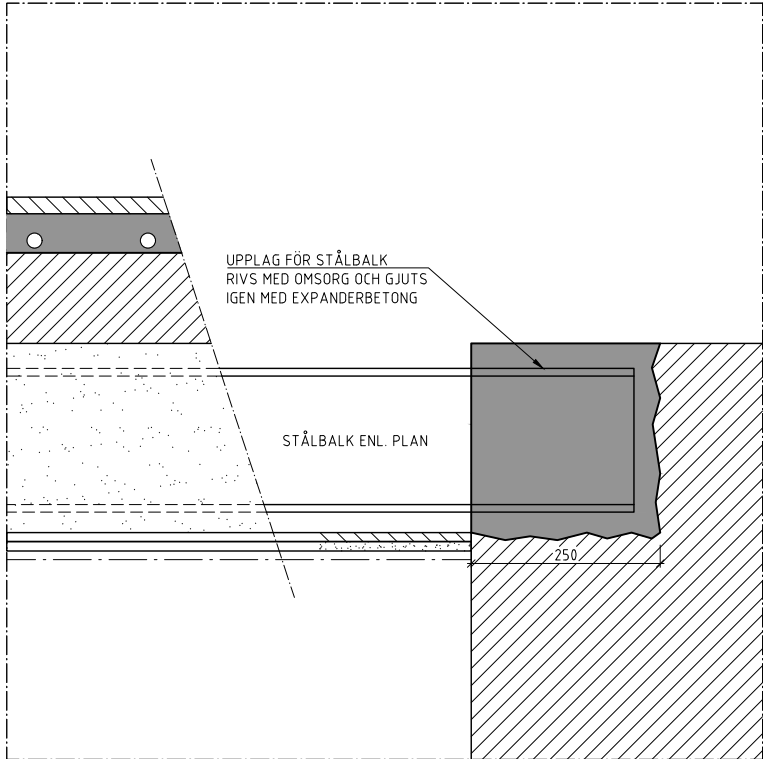


14  
1:10 ANSL. STÅLBALK/HJÄRTVÄGG

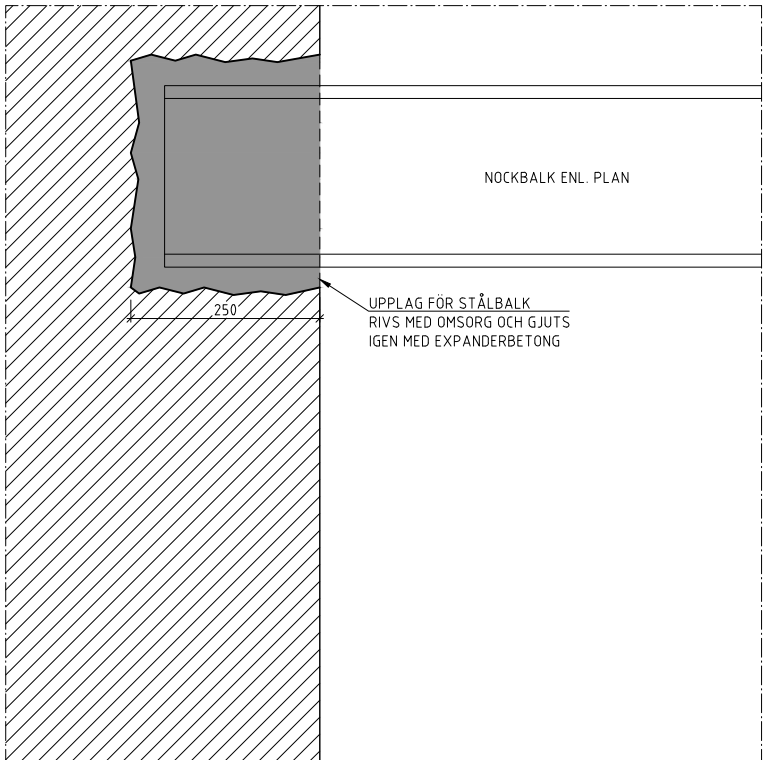


15  
1:10 INFÄSTNING NOCKBALK/YTTERVÄGG

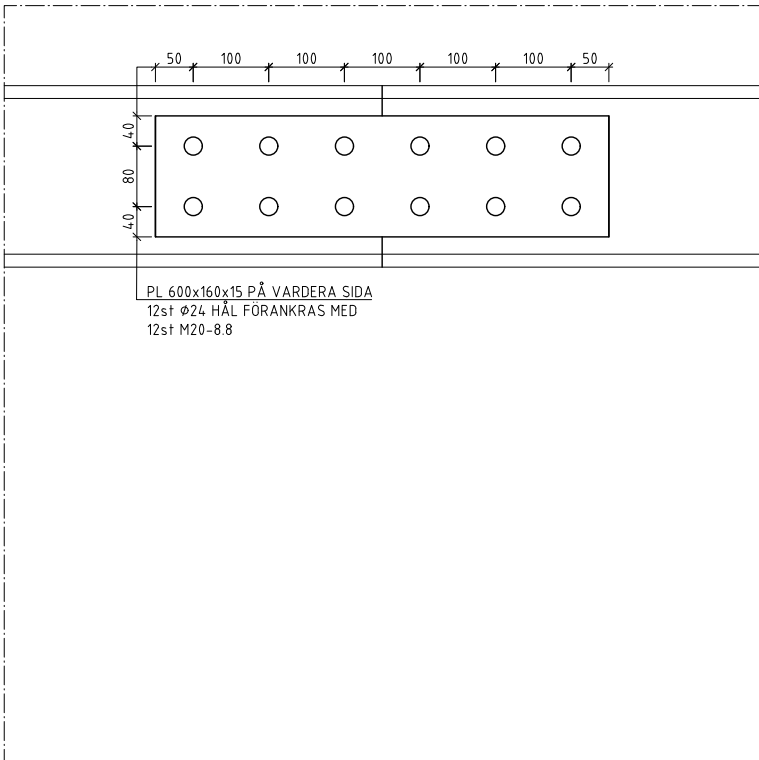

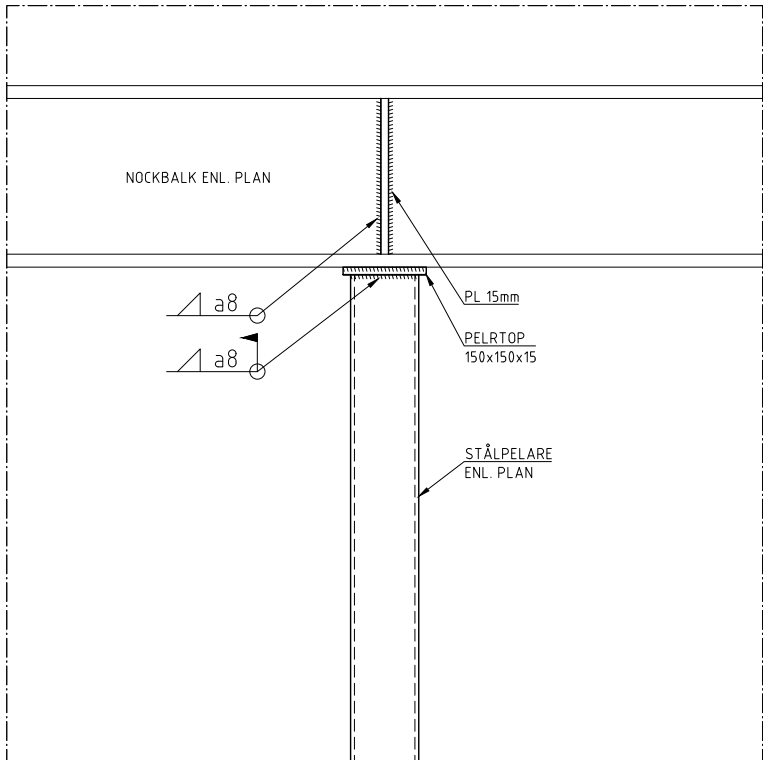


16  
1:10 SKARVPLÅT NOCKBALK

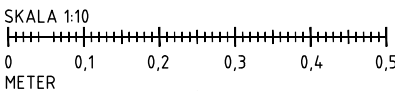

17  
1:10 UPPLAG NOCKBALK/STÅLPELARE



BET	ANT	ÄNDRINGEN AVSER	DATUM	SIGN
BYGGHANDLING				
PELIKANEN 9				
VINDSOMBYGGNAD				
<div>ROZAN KAIVAN</div> <div> Artillerigatan 51  rozan@kaivan.se  073-557 2114</div>				
UPPDRAG NR 1507	RITAD AV RKA	HANDLAGGARE RKA		
DATUM 230413	ANSVARIG Rozan Kaivan			
DETALJER				
SKALA 1:10 (A3)	NUMMER K-06			BET