


Vindsplan

Skala 1:100

SYSTEMHANDLING
TAPPVATTEN & VÄRME
2023-04-06
BENGT DAHLGREN STHLM AB
CARL LINDVALL

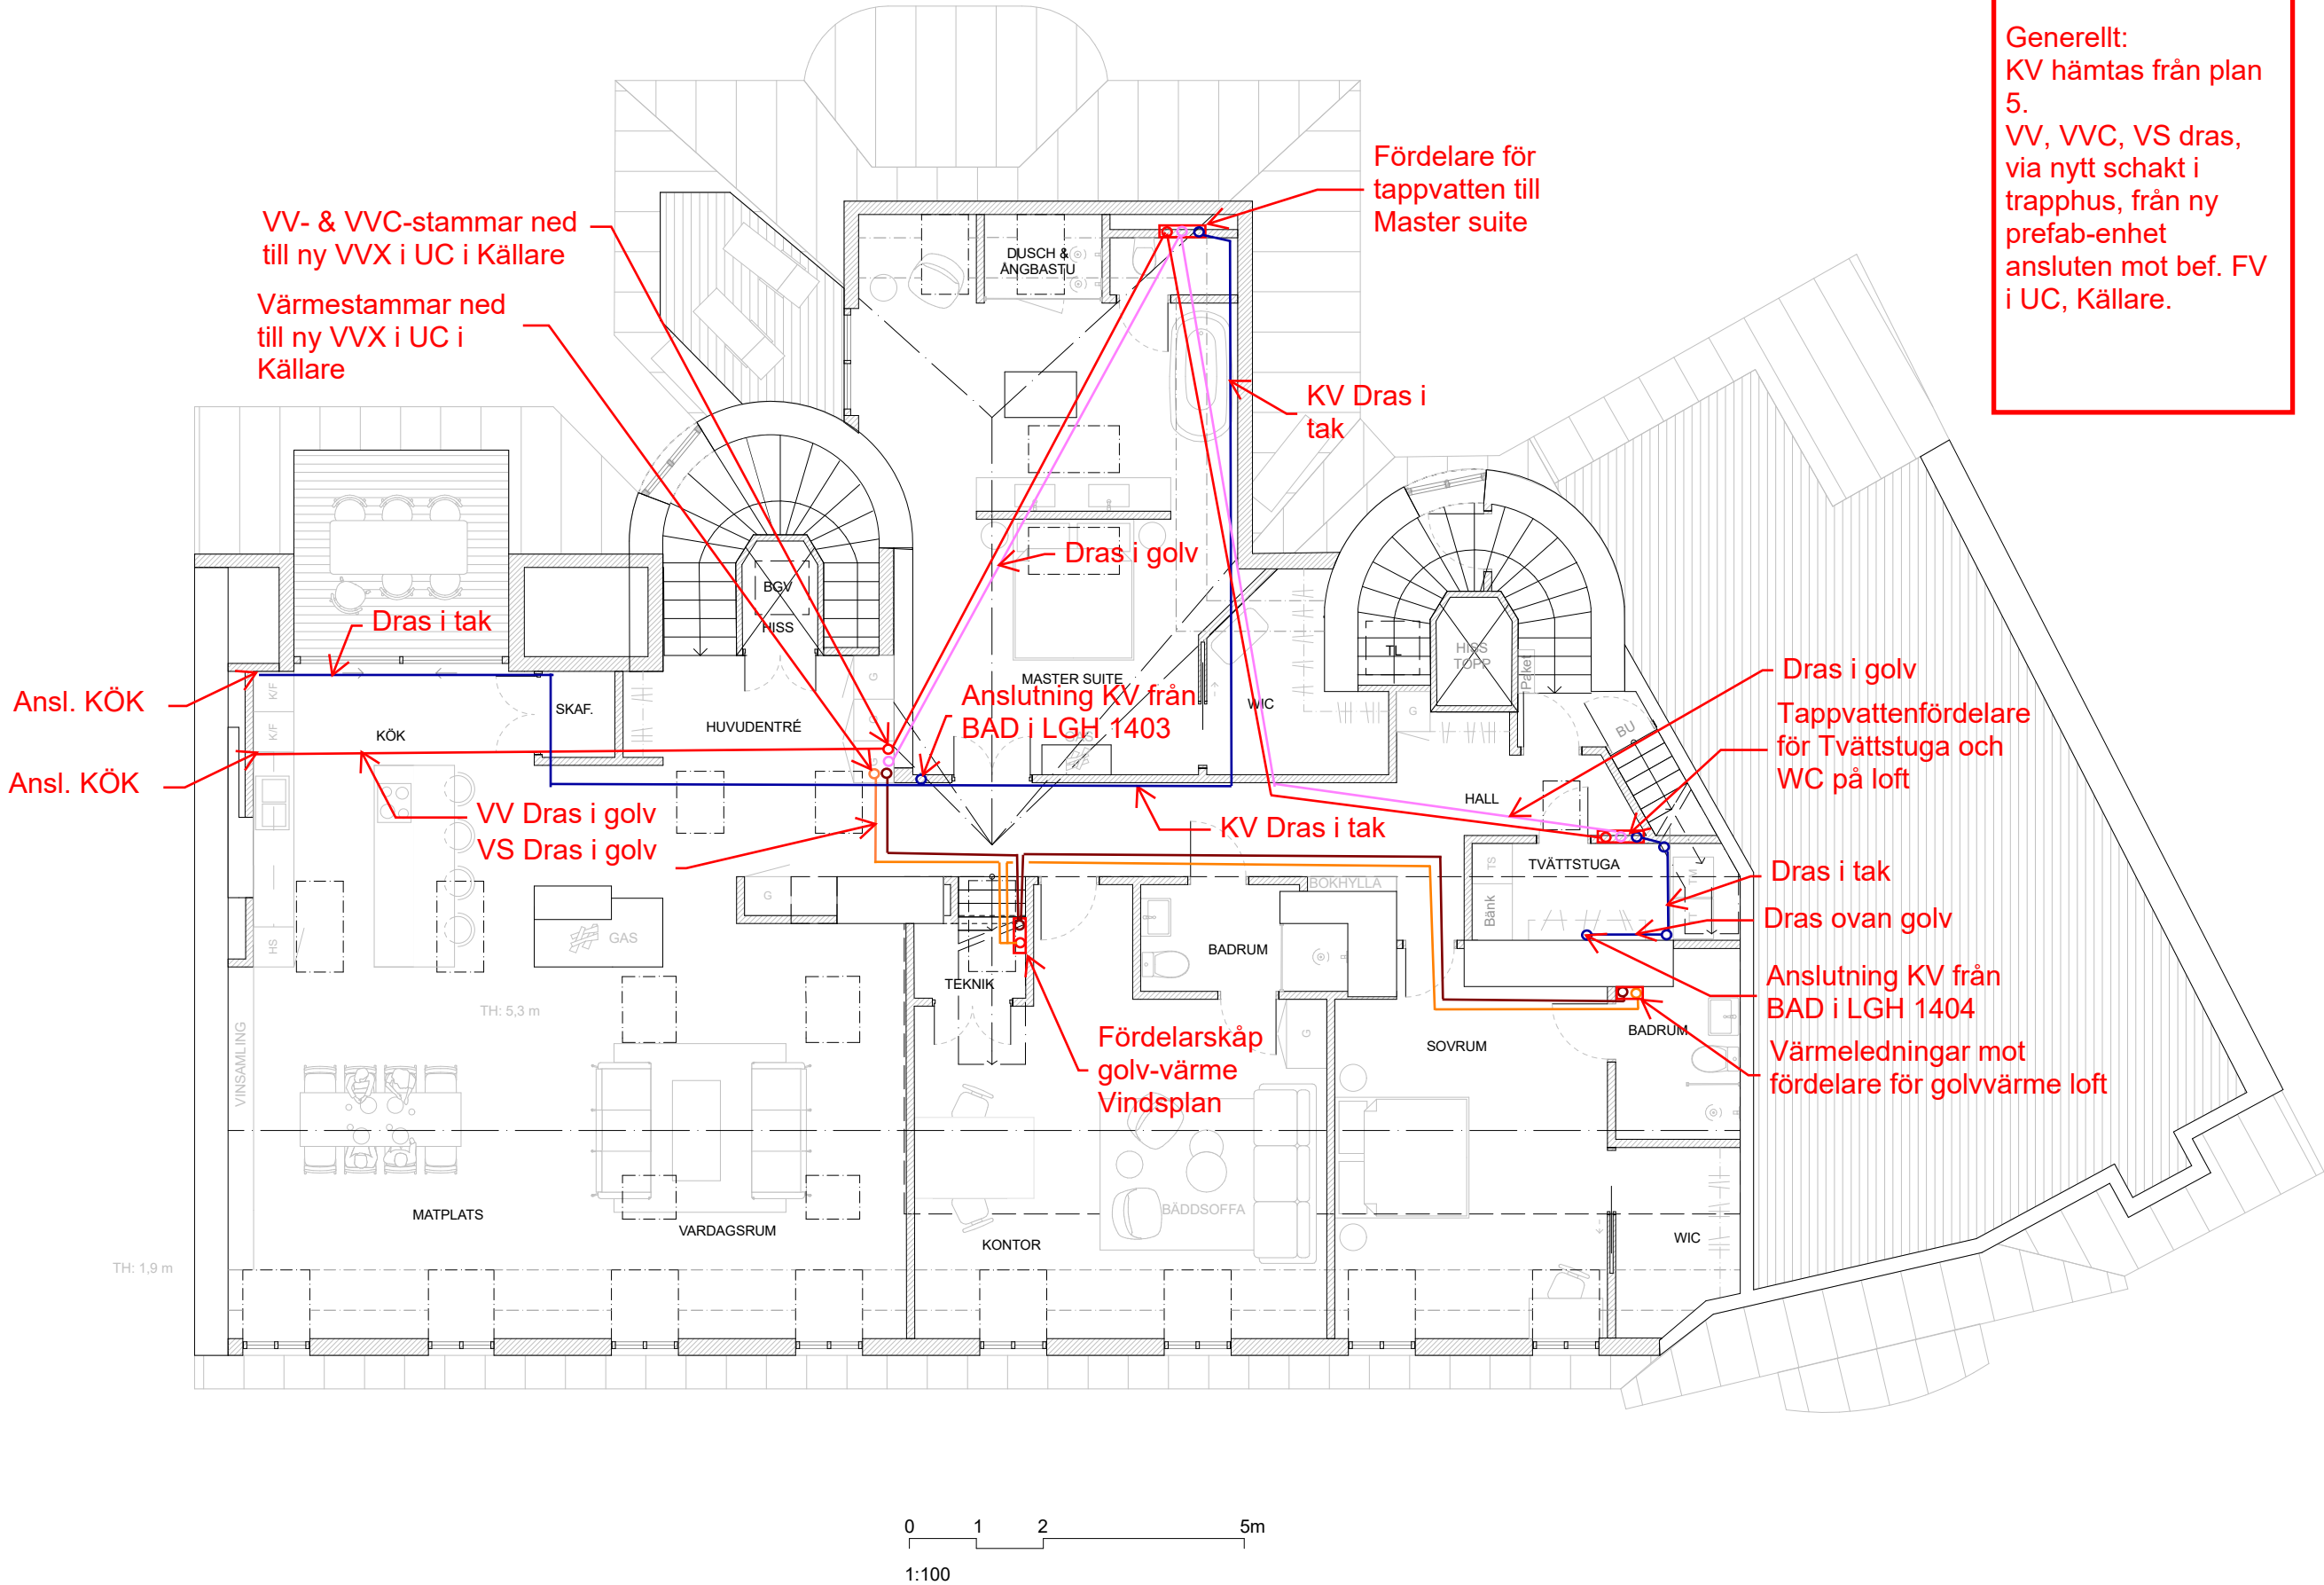

FÖRKLARING:

KV	
VV	
VVC	
VS T	
VS R	

Generellt:
KV hämtas från plan 5.
VV, VVC, VS dras, via nytt schakt i trapphus, från ny prefab-enhet ansluten mot bef. FV i UC, Källare.