


ENTRÉPLAN  
1:100

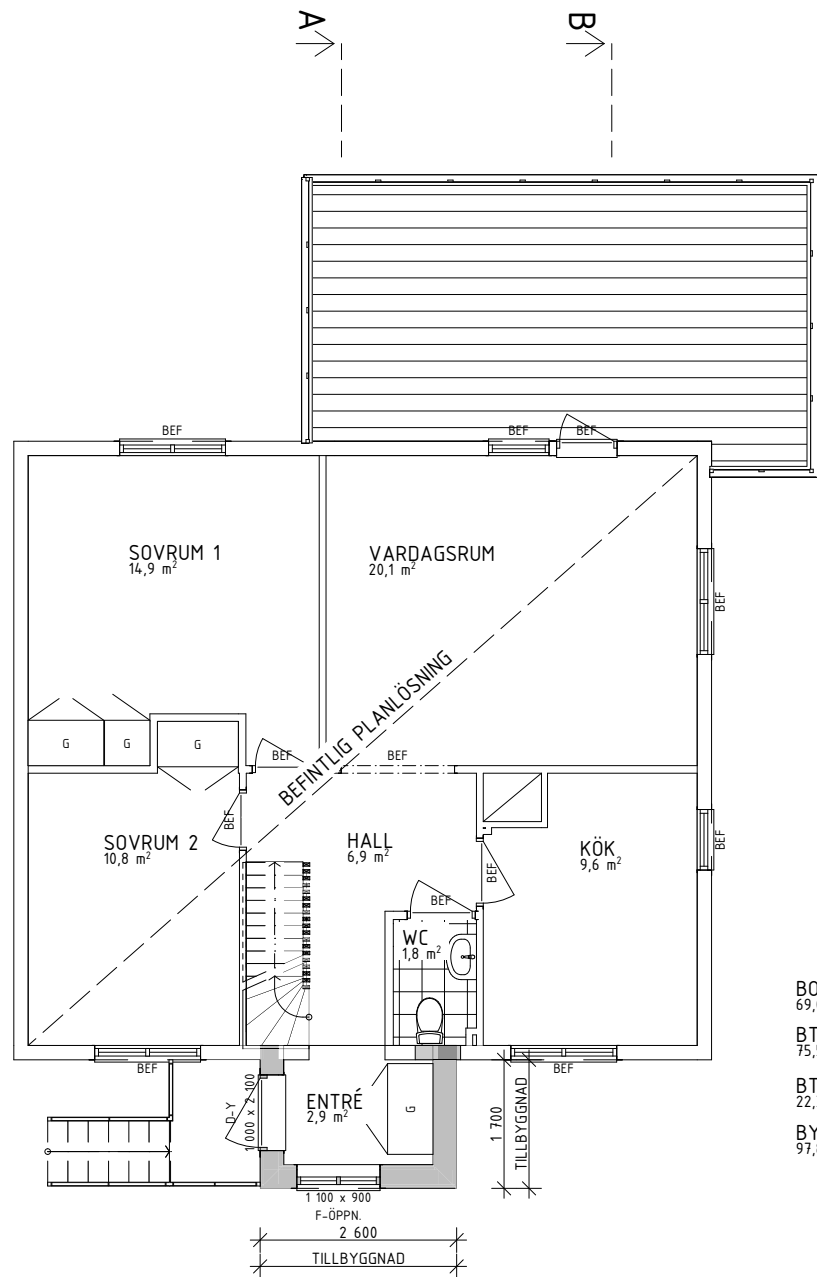

BOA ENTRÉPLAN - BEFINTLIG  
69,0 m²  
BTA ENTRÉPLAN - BEFINTLIG  
75,5 m²  
BTA GARAGE - BEFINTLIG  
22,3 m²  
BYA - BEFINTLIG  
97,8 m²

BOA ENTRÉPLAN - TILLKOMMANDE  
3,1 m²  
BTA ENTRÉPLAN - TILLKOMMANDE  
4,4 m²  
BYA - TOTAL  
102,2 m²

METER

0 1 2 3 4 5

Skala 1:100

## FÖRKLARINGAR

MÅTTSÄTTNING AVSER FÄRDIGA YTSKIKT

— BEFINTLIG VÄGG

— NY VÄGG

- - - - - SYNLIIG BALK / ÖPPNING I VÄG

— BEFINTLIG DÖRR

— NY DÖRR

G	GARDEROB	SK	SKAFFERI
ST	STÄDSKÅP	U/M	UGN/MICRO
TM	TVÄTTMASKIN	DM	DISKMASKIN
TT	TORKTUMLARE	GVF	GOLVVÄRME- FÖRDELARE
TS	TORKSKÅP		
K	KYLSKÅP	ELC	EL-CENTRAL
F	FRYS	VP	VÄRMEPUMP

SÄKERHETSGLAS SKA ANVÄNDAS VID BRÖSTNING  
LÄGRE ÄN 600 MM.

BYGGLOVSHANDLING UTGÖR UNDERLAG VID  
BYGGLOVSANSÖKAN, EJ AVSEDD SOM BYGGHANDLING.

BET	ÄNDRING AVSER	DATUM	Sign.
BYGGLOVSHANDLING			
FLÄTAN 2 STOCKHOLM STAD			
BYGGINGENJÖRSBYRÅN			
STOCKHOLM Sandhamnsgatan 62, 115 60 Sthlm, Tfn: 08-410 906 60 VÄSTERÅS Smedjegatan 7, 722 13 Västerås, Tfn: 021-12 29 90			
UPPDRAG NR 9290	RITAD AV STINA AURICH	HANDLÄGGARE ROBIN LEJERDAL	
DATUM 2023-04-12	ANSVARIG ROBIN LEJERDAL		
ENTRÉPLAN			
SKALA A3 1:100	NUMMER A-40.1-002		BET