


FASAD MOT SYDOST  
1:100

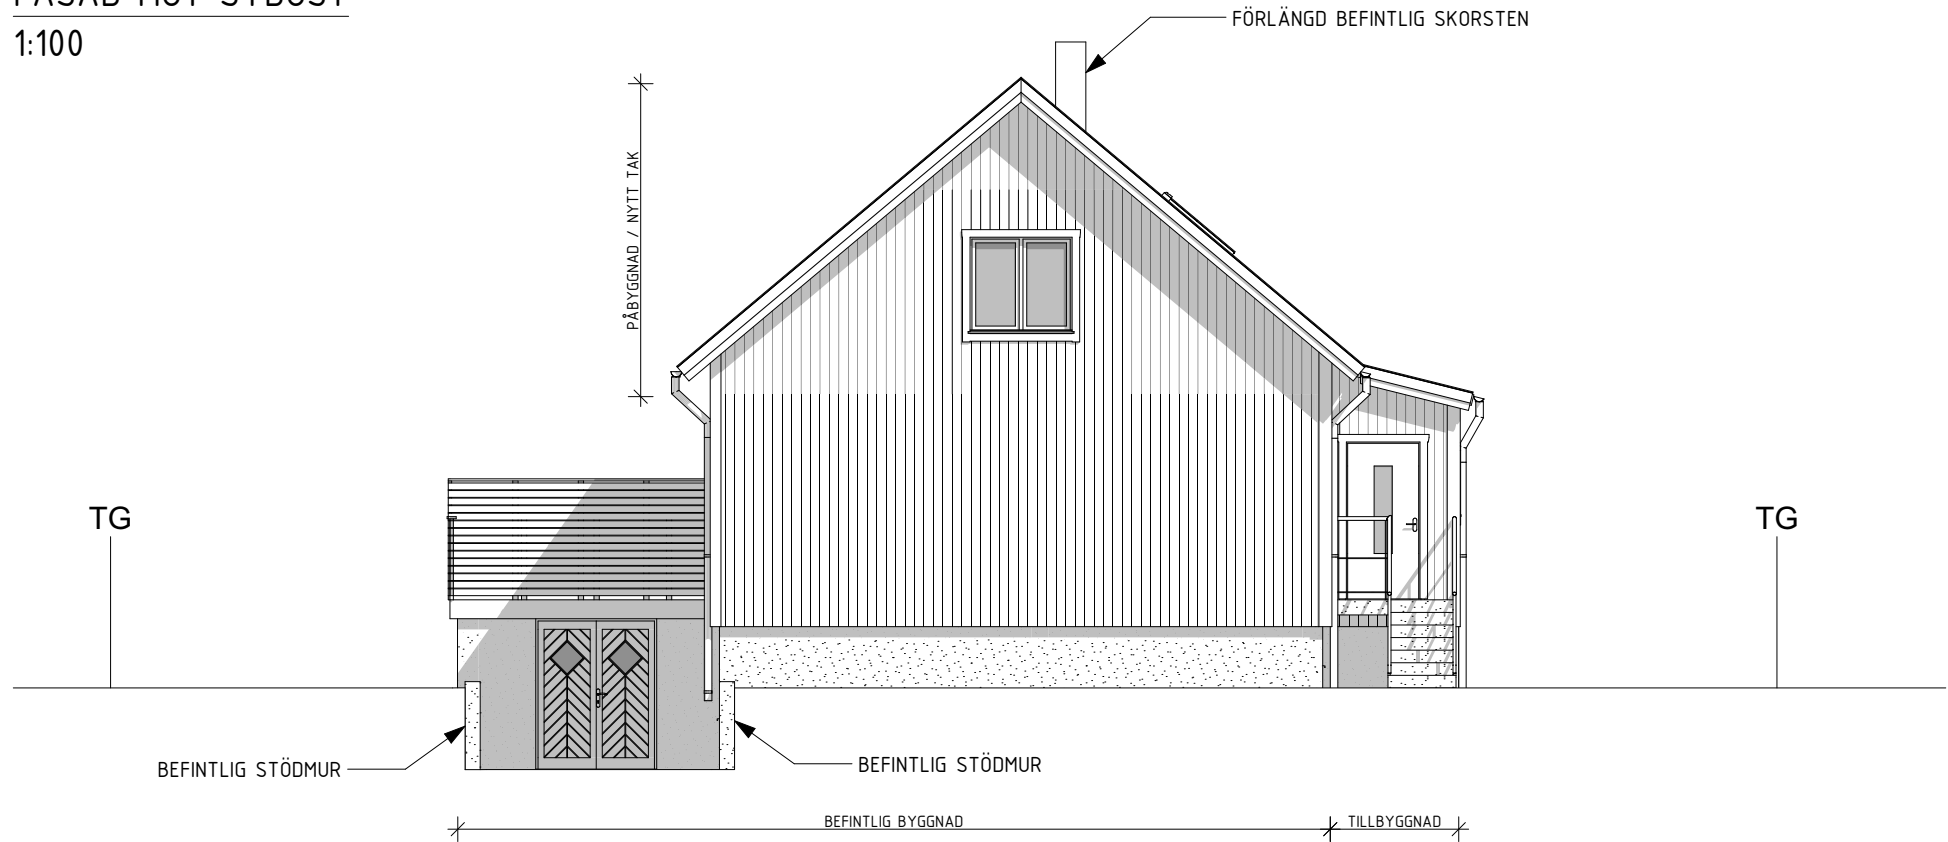

FASAD MOT NORDOST  
1:100

METER

0 1 2 3 4 5

Skala 1:100

## FÖRKLARINGAR

FASADMATERIAL: TRÄPANEL, STÅENDE  
FÄRG: CALCITE

TAKTÄCKNING: TAKPANNOR  
FÄRG: SVART

FÖNSTERFÄRG: VIT  
FODER/KNUTAR: VIT

AVSER BEFINTLIG OFÖRÄNDRAD  
MARKNIVÅ VID FASADLIV

TG TOMTGRÄNS

BYGGLOVSHANDLING UTGÖR UNDERLAG VID  
BYGGLOVSANSÖKAN, EJ AVSEDD SOM BYGGHANDLING.

BET	ÄNDRING AVSER	DATUM	Sign.
BYGGLOVSHANDLING			
FLÄTAN 2 STOCKHOLM STAD			
BYGGINGENJÖRSBYRÅN			
STOCKHOLM Sandhamnsgatan 62, 115 60 Sthlm, Tfn: 08-410 906 60 VÄSTERÅS Smedjegatan 7, 722 13 Västerås, Tfn: 021-12 29 90			
UPPDRAG NR 9290	RITAD AV STINA AURICH	HANDLÄGGARE ROBIN LEJERDAL	
DATUM 2023-04-12	ANSVARIG ROBIN LEJERDAL		
FASAD MOT SYDOST, FASAD MOT NORDOST			
SKALA A3 1:100	NUMMER A-40.3-002		BET