



FÖRESKRIFTER

- BBR 29, EKS11
- ALLA MÅTT KONTROLLERAS MOT BEFINTLIGA DETALJER OCH UTFORMNING PÅ PLATS FÖR ANPASSNING TILL UTFORMNING OCH LIKHET.

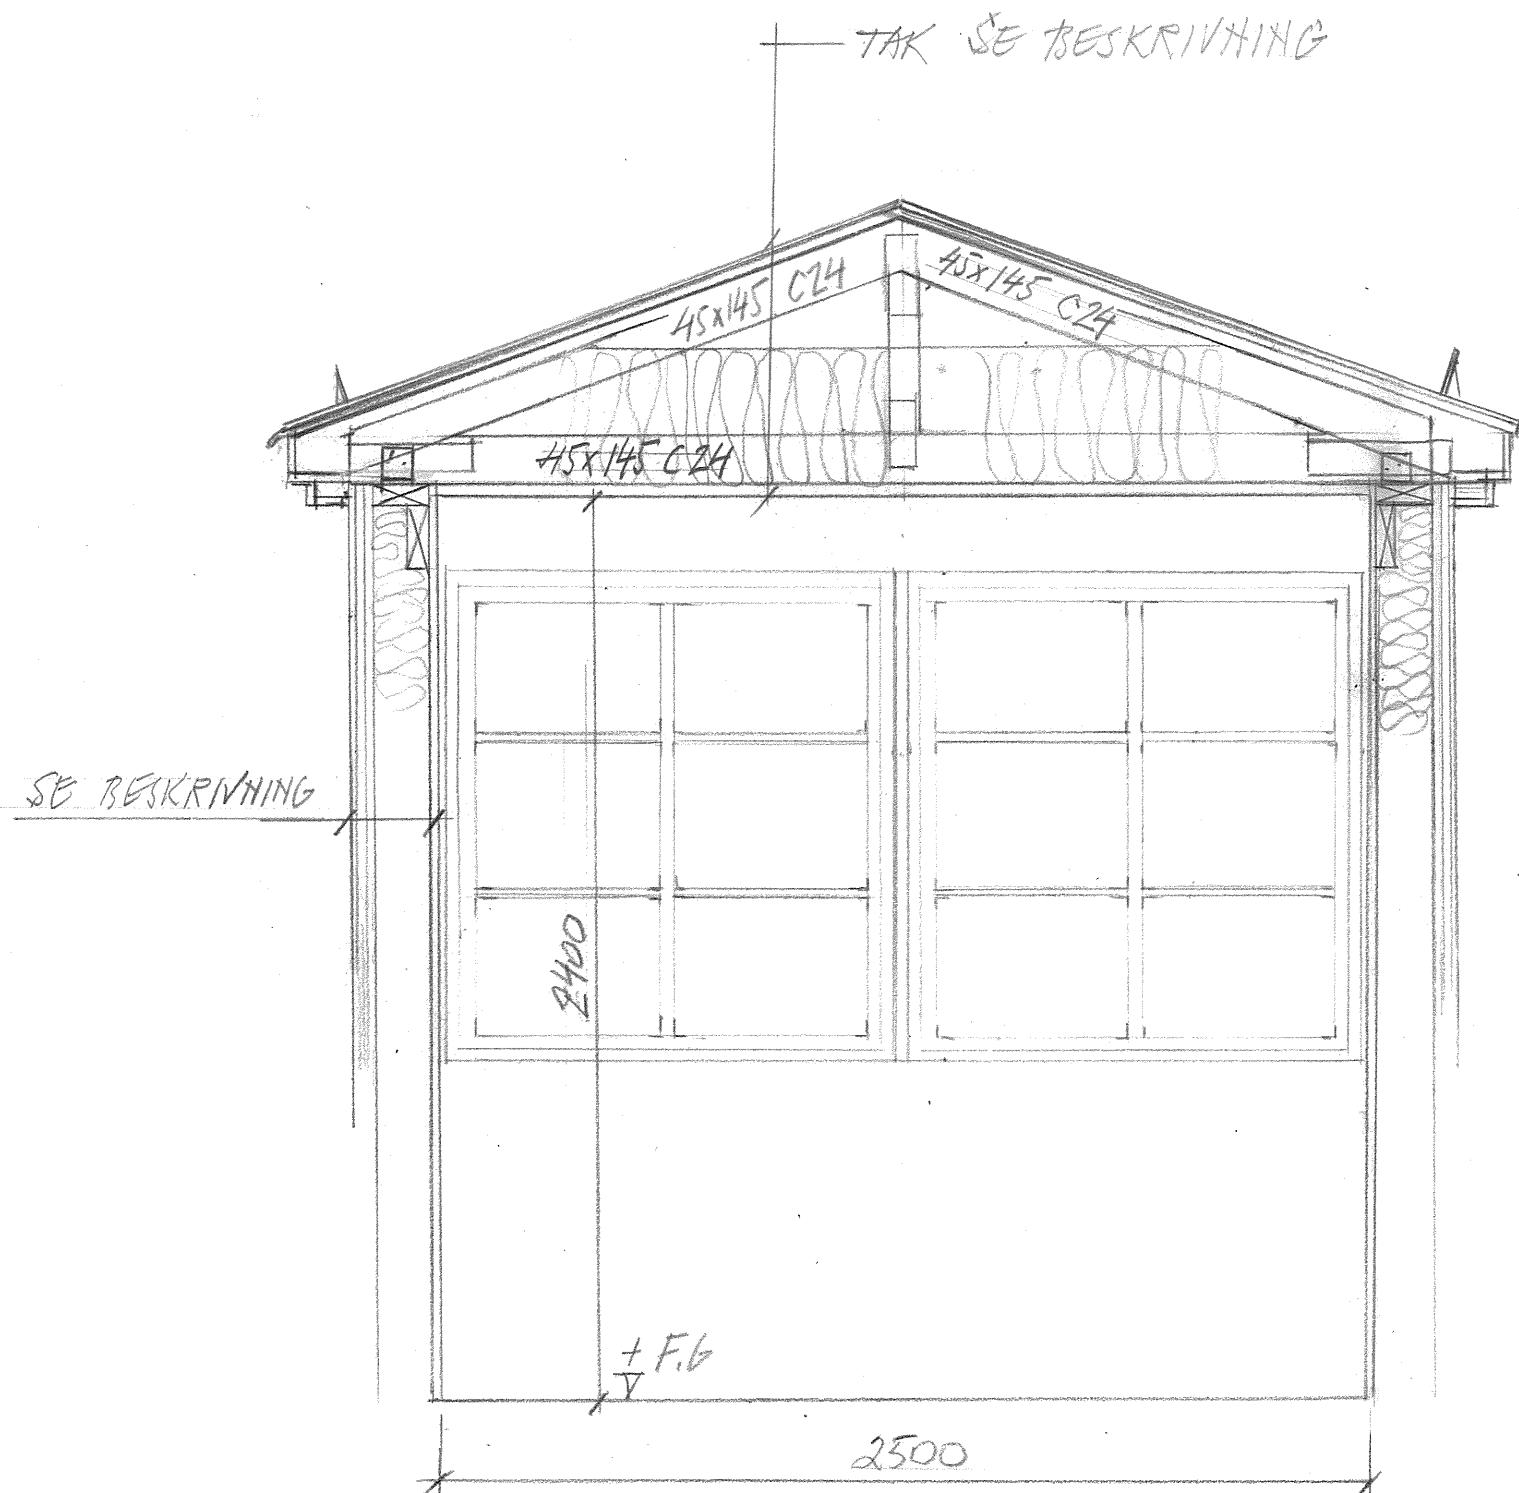

SEKSTION/TAKSTOL A-A 1:50

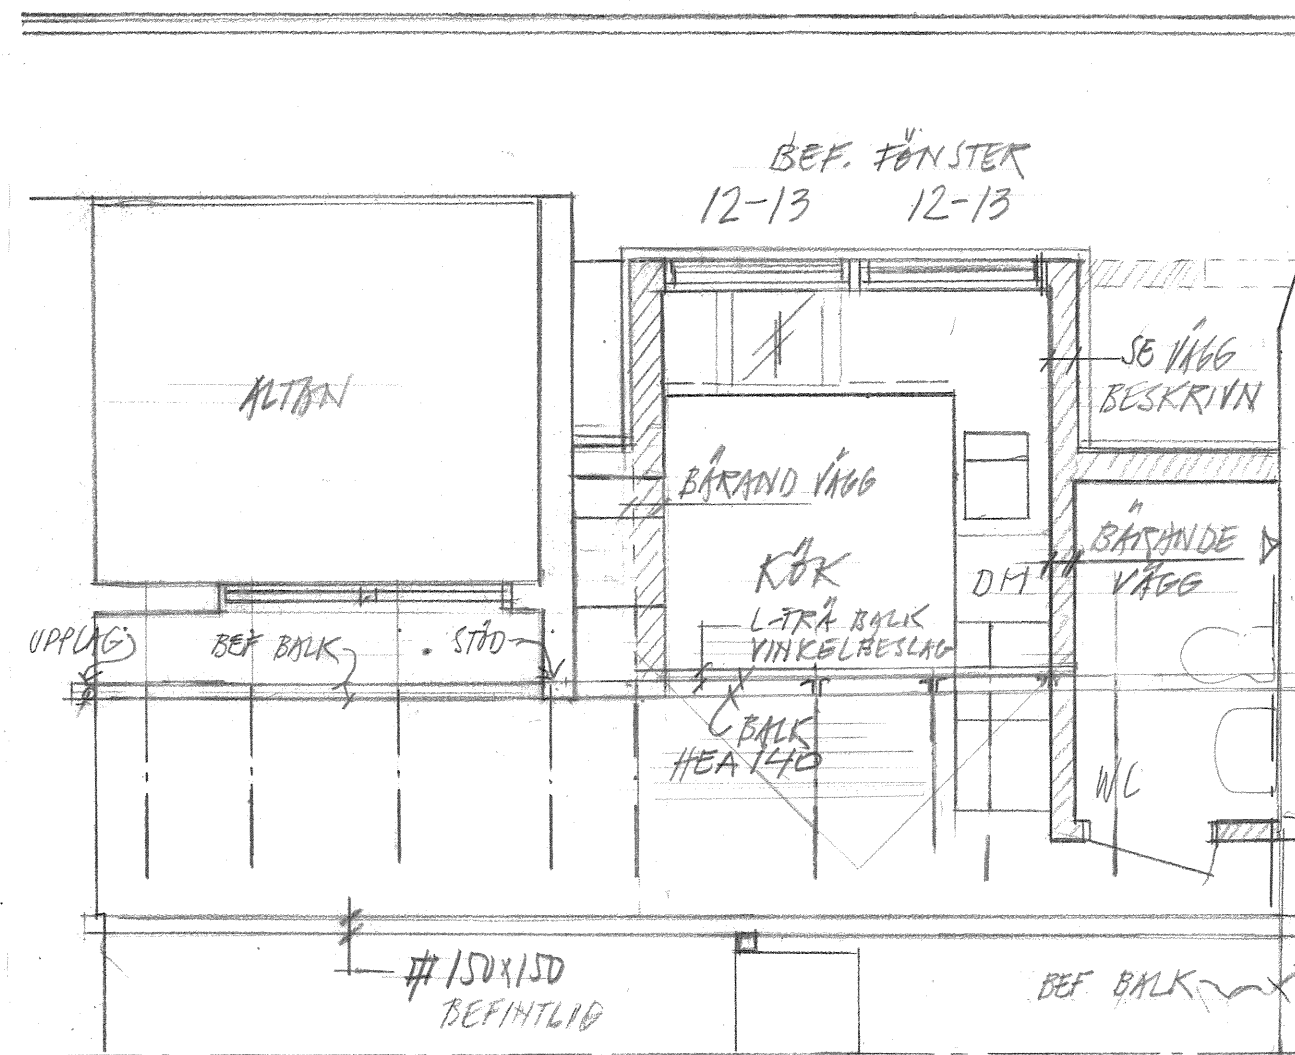

PLAN OMBYGGNAD/ANVÄRLING AV YTERTAK 1:50

BYGGGRITNING

FASADÄNDRING FLERBOSTADSHUS
OMBYGGNAD AV TAKKUPA

KARLBERG SVÄGEN 46B LGH 1601
KV. VERDANDI 2

STOCKHOLM STAD

TAKKUPA

PLAN AVVÄRLING & SEKTION TAKKUPA

RITN K-03

Hans Ångman Arkitekt SAR/MSA

2023-04-21 FÖRHANDSKAP 1A