



Stadsbyggnadskontoret

Inkom 2023-04-27

Dnr.

23-06747-575


RITNING TILL NYBYGGNAD Å TOMT N: 27 KV. TURBINEN HÖGAUDS FÖD. S.

DÄLIG
FÖRLAGAN: 195
1429

M.B. TILL BYGGNADSMÄNNEN


19 NOV. 1929

Enligt med den föreslagna
situationen bestycke.
Stockholm den 13. febr. 1930.
Kjell Wuthen

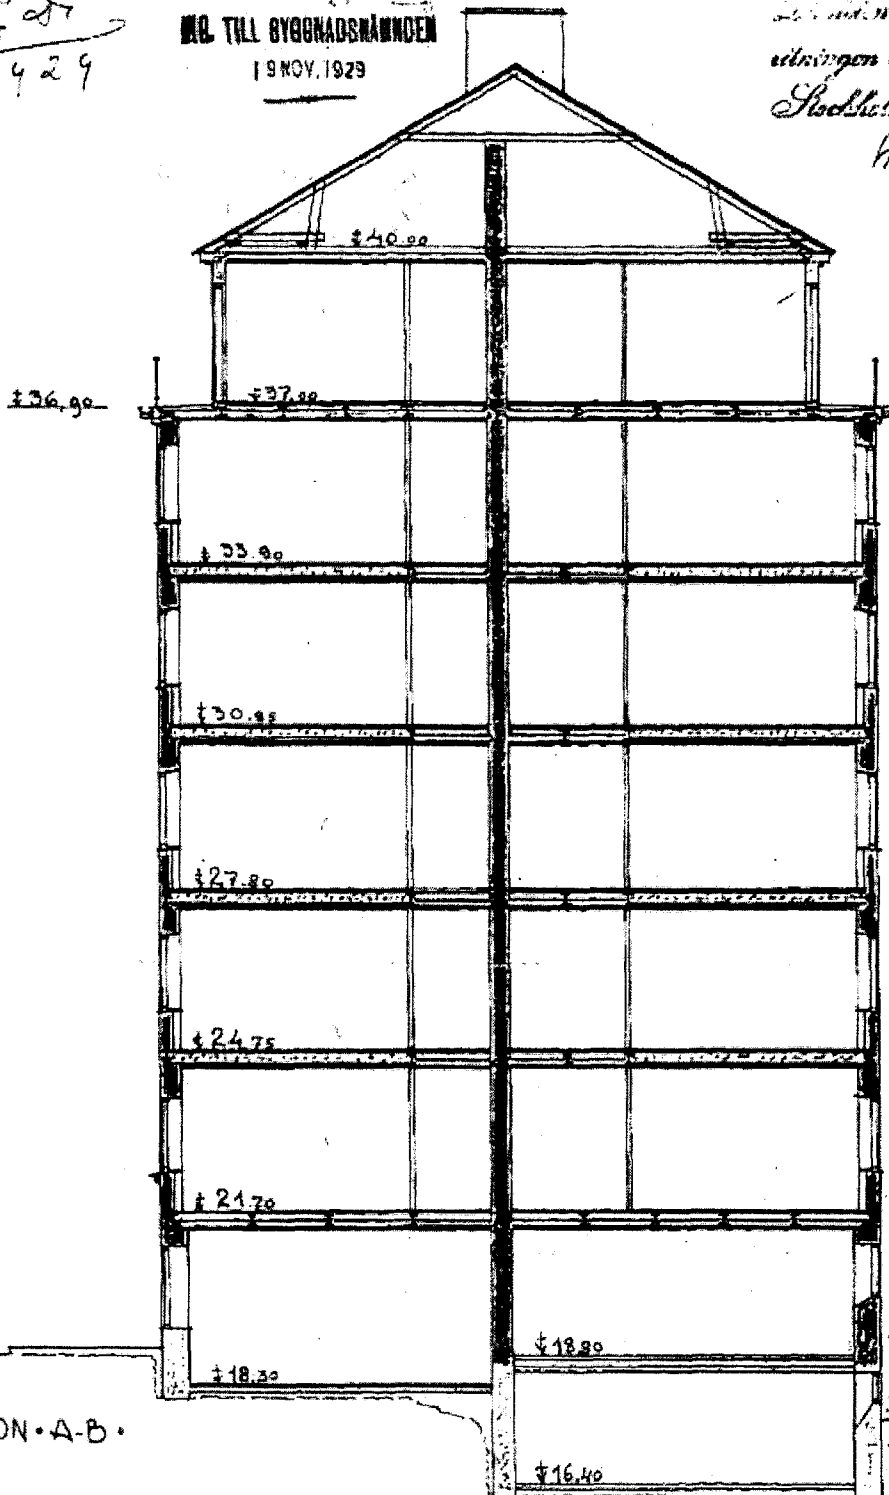

SEKTION A-B

SKALA 1:100

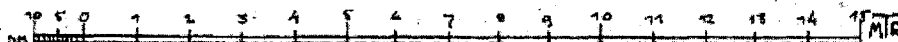STOCKHOLM 18. XII. 1929
KARL-ERIK ÖST