

Stadsbyggnadskontoret

Inkom 2023-04-27

Reg.

Dnr: 06747-575

RITNING • TIL • NYBYGGNAD • Å • TOMT • N: 27 • KV • TURBINEN • HÖGALDSTRÄ

± 36.90


± 18.60

± 18.80

± 18.95

FAJAD • MOT • VERKSTADSGATAN •

SKALA 1:100

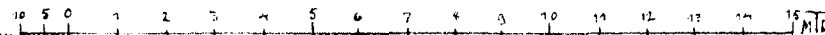

STOCKHOLM • 18 XI • 1929
KARLERIK ÖST

113125




Stadsbyggnadskontoret

Inkom 2023-04-27

Reg. 23-06747-575
Dnr:


• RITNING • TIL • NYBYGGNAD • Å • TOMT • NÖ • 27 • KV • TURBINEN • HÖGALIDS • FÖRS •

1510 2021
1510 2021

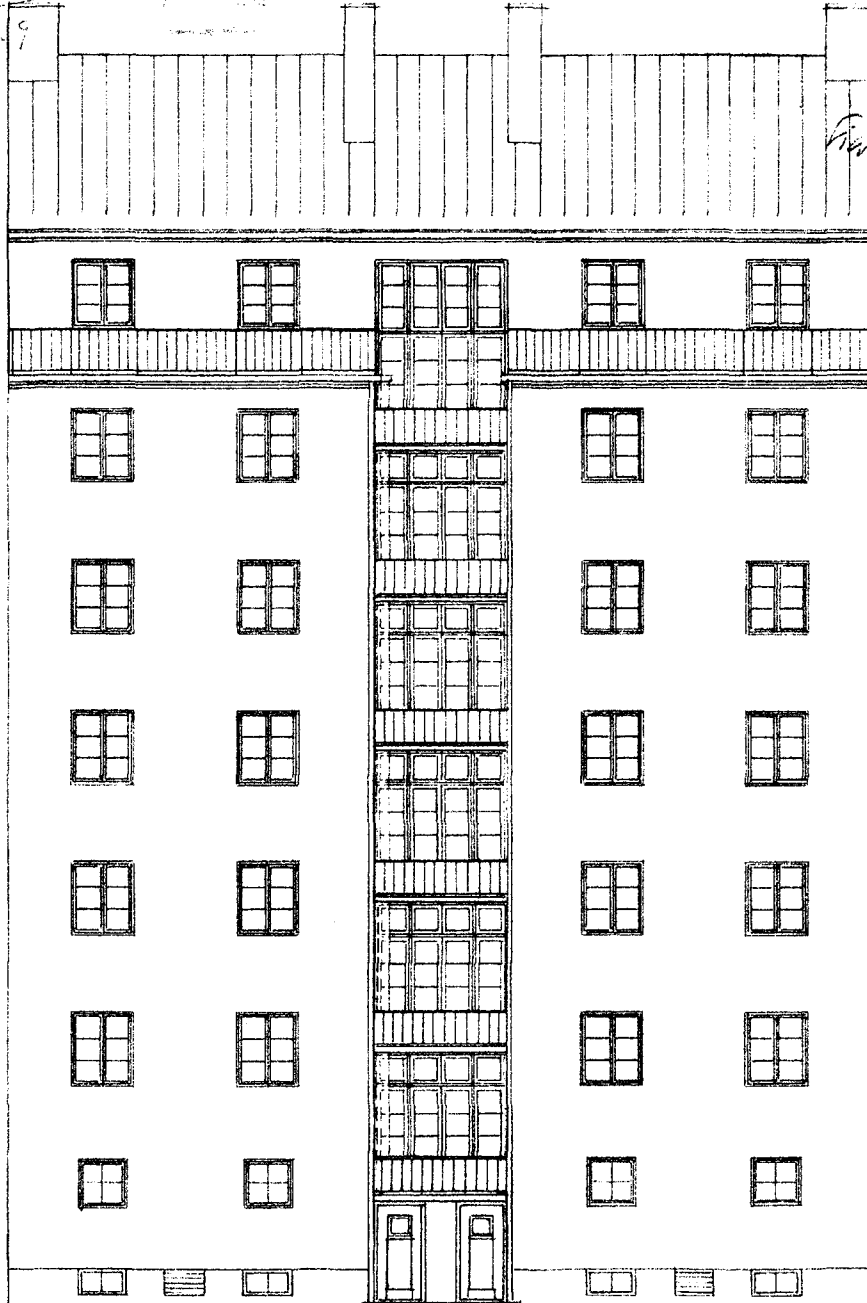

• GÅRDSFASAD •

• SKALA • 1:100 •

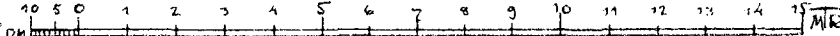

STOCKHOLM • 18 • XI • 1929
KARL ERIK ÖST

A131 2710