

A
B
C
D
E
F

A
B
C
D
E
F

1

2

3

4

5

6

1

2

3




4

5

6

Ungefärlig siteplacering RT90: X: 6575286: 1623726

SKALA 1:100

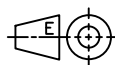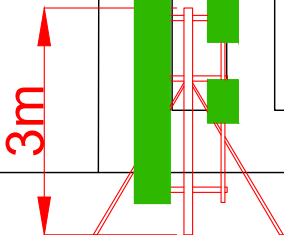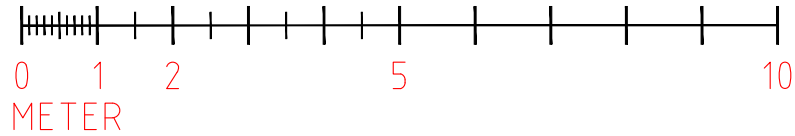

UPPRÄTTAD AV
Vinnergi

Karl Hallkvist

DOKANSV/GODK
Net4Mobility

DATUM
2023-04-21

REV
-

REFERENSER
N4M T331938 - Långbroparken

PRODUKTENBENÄMNING
Fasad mot Nordväst

SKALA
1:100

FORMAT
A3

DOKUMENTNR

T331938

Blad

1 (1)