

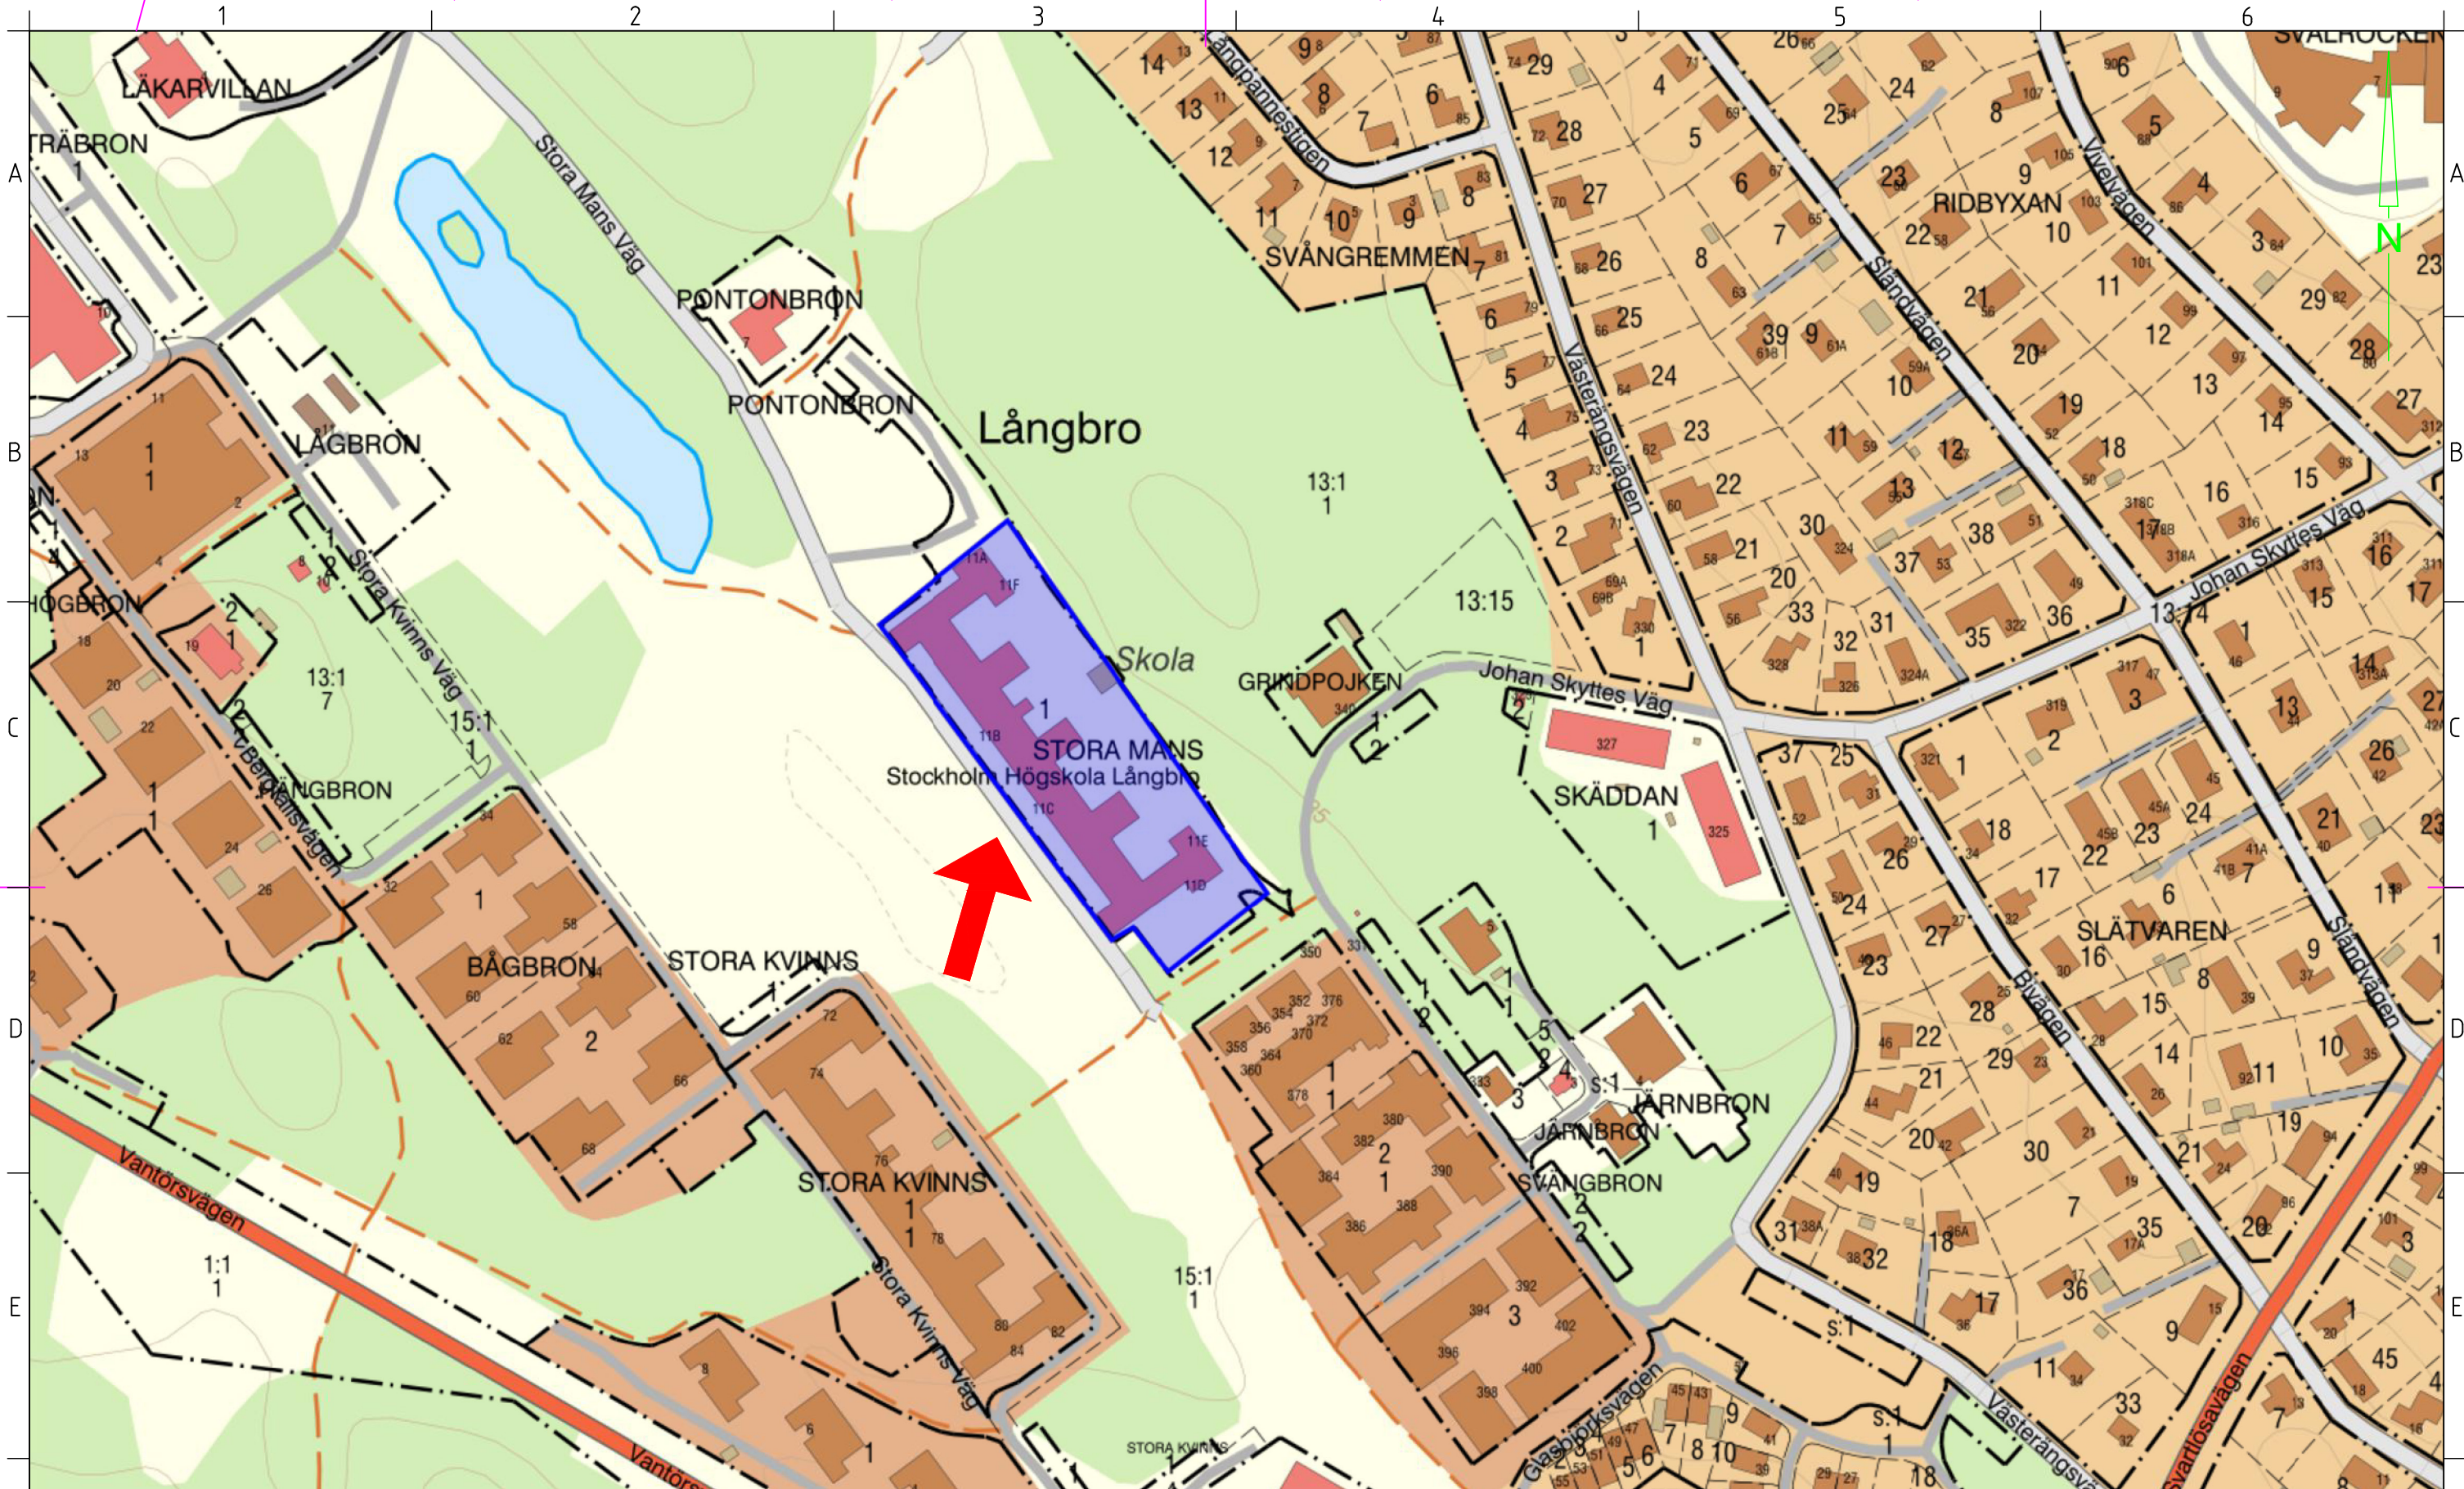


Inkom till Stockholms stadsbyggnadskontor - 2023-05-02, Dnr 2023-06922

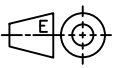

Ungefärlig placering RT90 X: 6575286: 1623726

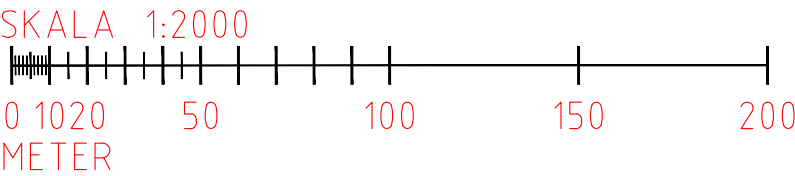

UPPRÄTTAD AV
Vinnergi
DOKANSV/GODK
Net4Mobility

Karl Hallkvist

DATUM
2023-04-20

REV
-

REFERENSER
N4M T331938 - Långbroparken

PRODUKTBENÄMNING
Stora mans 1
Stockholm

SKALA
1:2000

FORMAT
A3

T331938

Blad
1 (2)