




Inkom till Stockholms stadsbyggnadskontor - 2023-05-01, Dnr 2022-12434

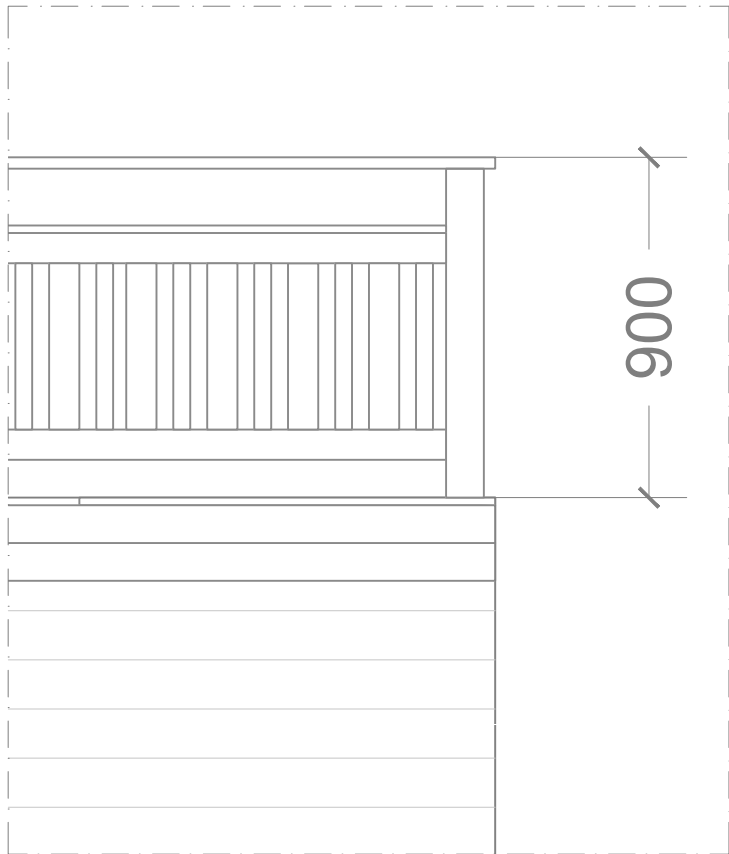

DETALJ A

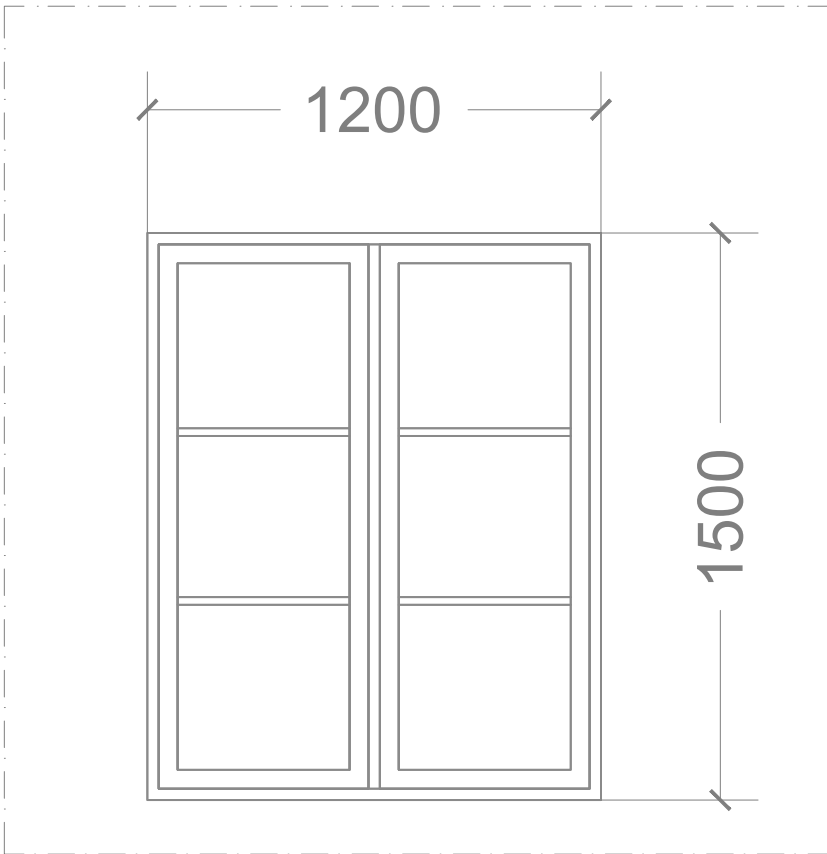

DETALJ B

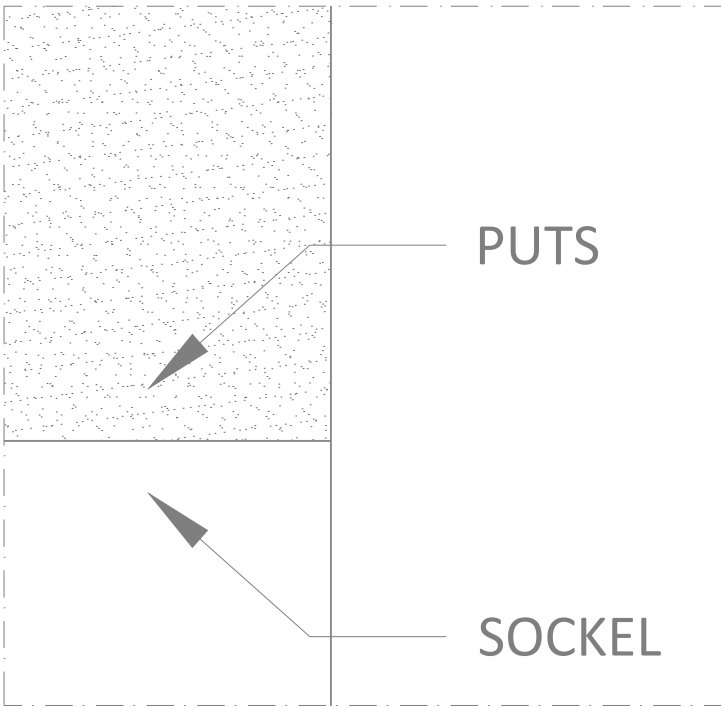

DETALJ C

DETALJER  
METER



BEFINTLIG

STOCKSÅGEN 10

SKALA 1:20 (A3)

ANSV. ARKITEKT: CLAS VALLIN

RITAD AV: ROBERT AL HADDAD

2023.04.30

CLAS VALLIN ARKITEKTER AB - Nyckelbyvägen 47 - 178 90 Ekerö - 08-560 203 90 - Mob: 0704-918 104 - info@clasvallin.com - www.clasvallin.com

Ritningen är skyddad enligt upphovsrättslagen och får inte kopieras, spridas eller i övrigt användas utan upphovsmannens medgivande